


PLANTA PRIMERA			
SUPERFICIES UTILS	HAB.1	HAB.2	HAB.3
HABITACIO 2 (H)	18,37	19,53	18,37
HABITACIO 3 (H)	10,15	18,15	10,15
HABITACIO 4 (H)	10,08	14,50	10,08
DISTRIBUIDOR	10,74	9,13	10,74
BANY 2 (B)	9,07	8,17	9,07
BANY 3 (B)	4,27	4,57	4,27
TOTAL SUP. UTILS	62,68	74,05	62,68
TERRASSA 1	19,65	15,17	19,65
TERRASSA 2	16,14		15,92
TOTAL SUP. UTIL TERRASSES	35,79	15,17	35,57
TOTAL SUP. UTIL PLANTA	285,94		

PLANTA PRIMERA			
SUPERFICIES CONSTRUIDES	H1.1	H1.2	H1.3
SUP. CONSTRUIDA HABITATGES	77,27	91,93	76,47
SUP. CONS. 50% TERRASSES	18,75	7,84	18,58
TOTAL SUP. CONS. PLANTA	290,84		

RESUM SUPERFICIES CONSTRUIDES			
SUP. CONSTRUIDA HABITATGES	H1.1	H1.2	H1.3
SUP. CONS. 50% PORXOS	10,33	5,58	10,33
SUP. CONS. 50% TERRASSES	18,75	7,84	18,58

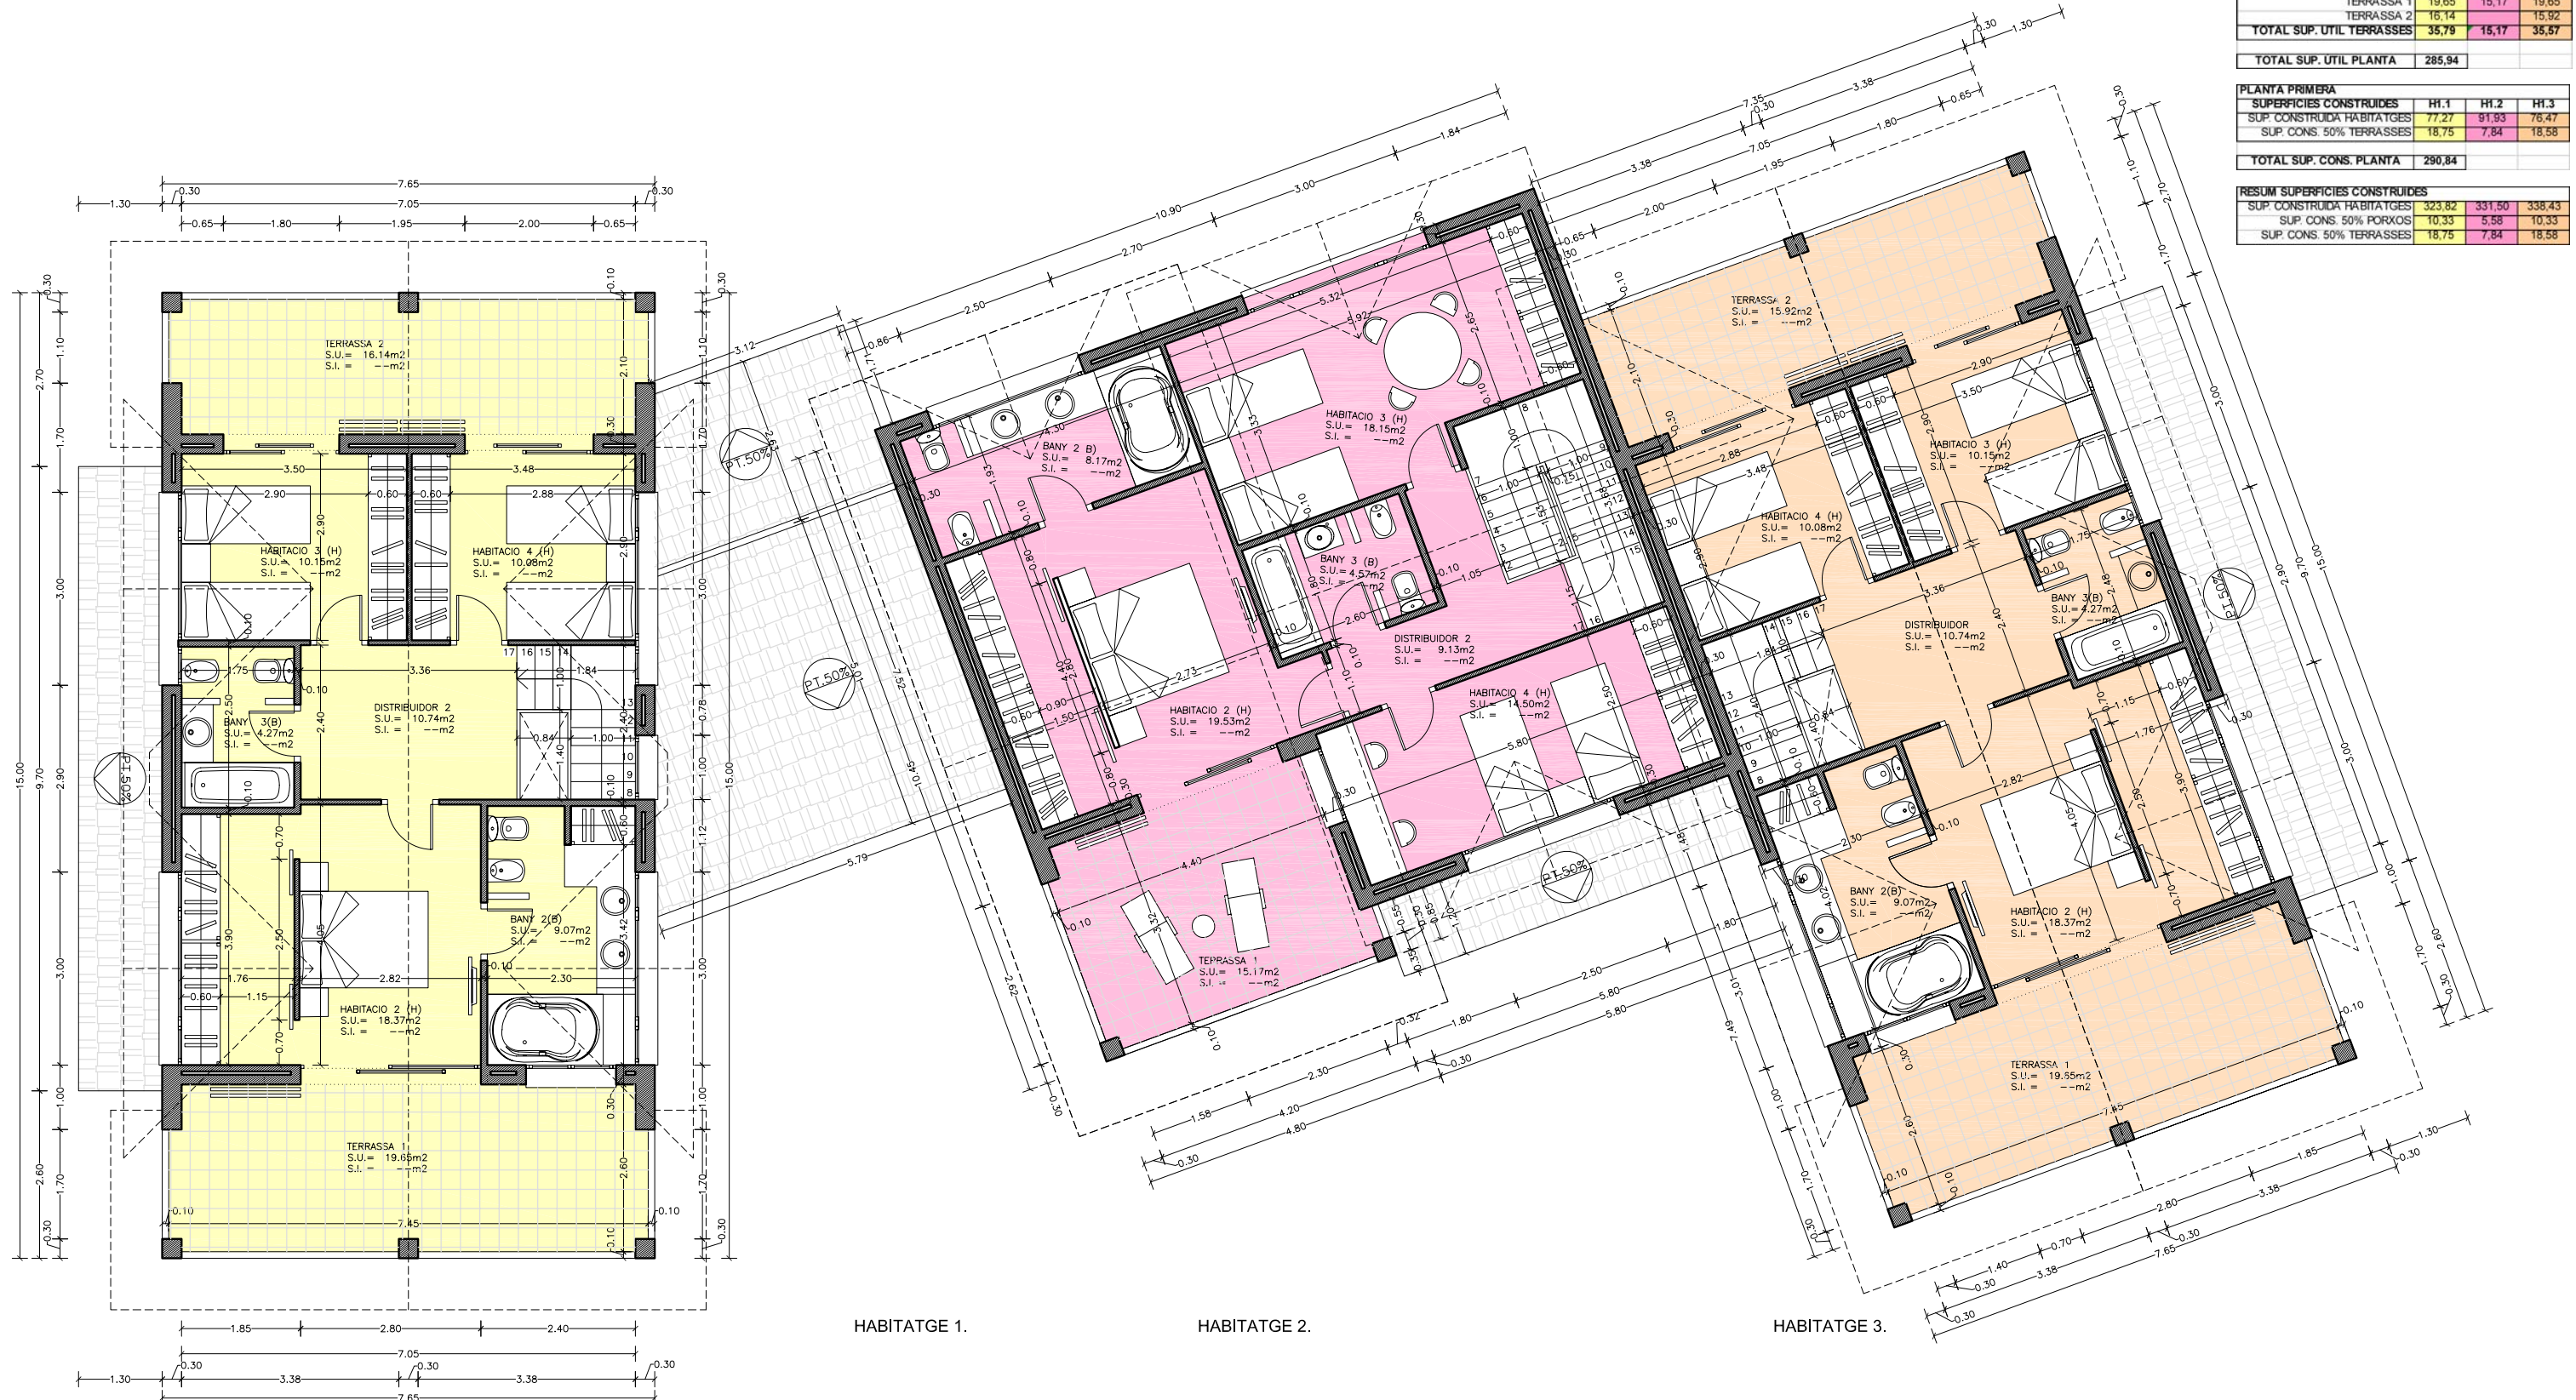

HABITATGE 1.

HABITATGE 2.

HABITATGE 3.

PLANTA PRIMERA. CONJUNT. (parcel·la 8)

ESCALA 1:50