



DETALL 1
SECCIÓ AA' MUR DE FAÇANA


ESCALA 1:20

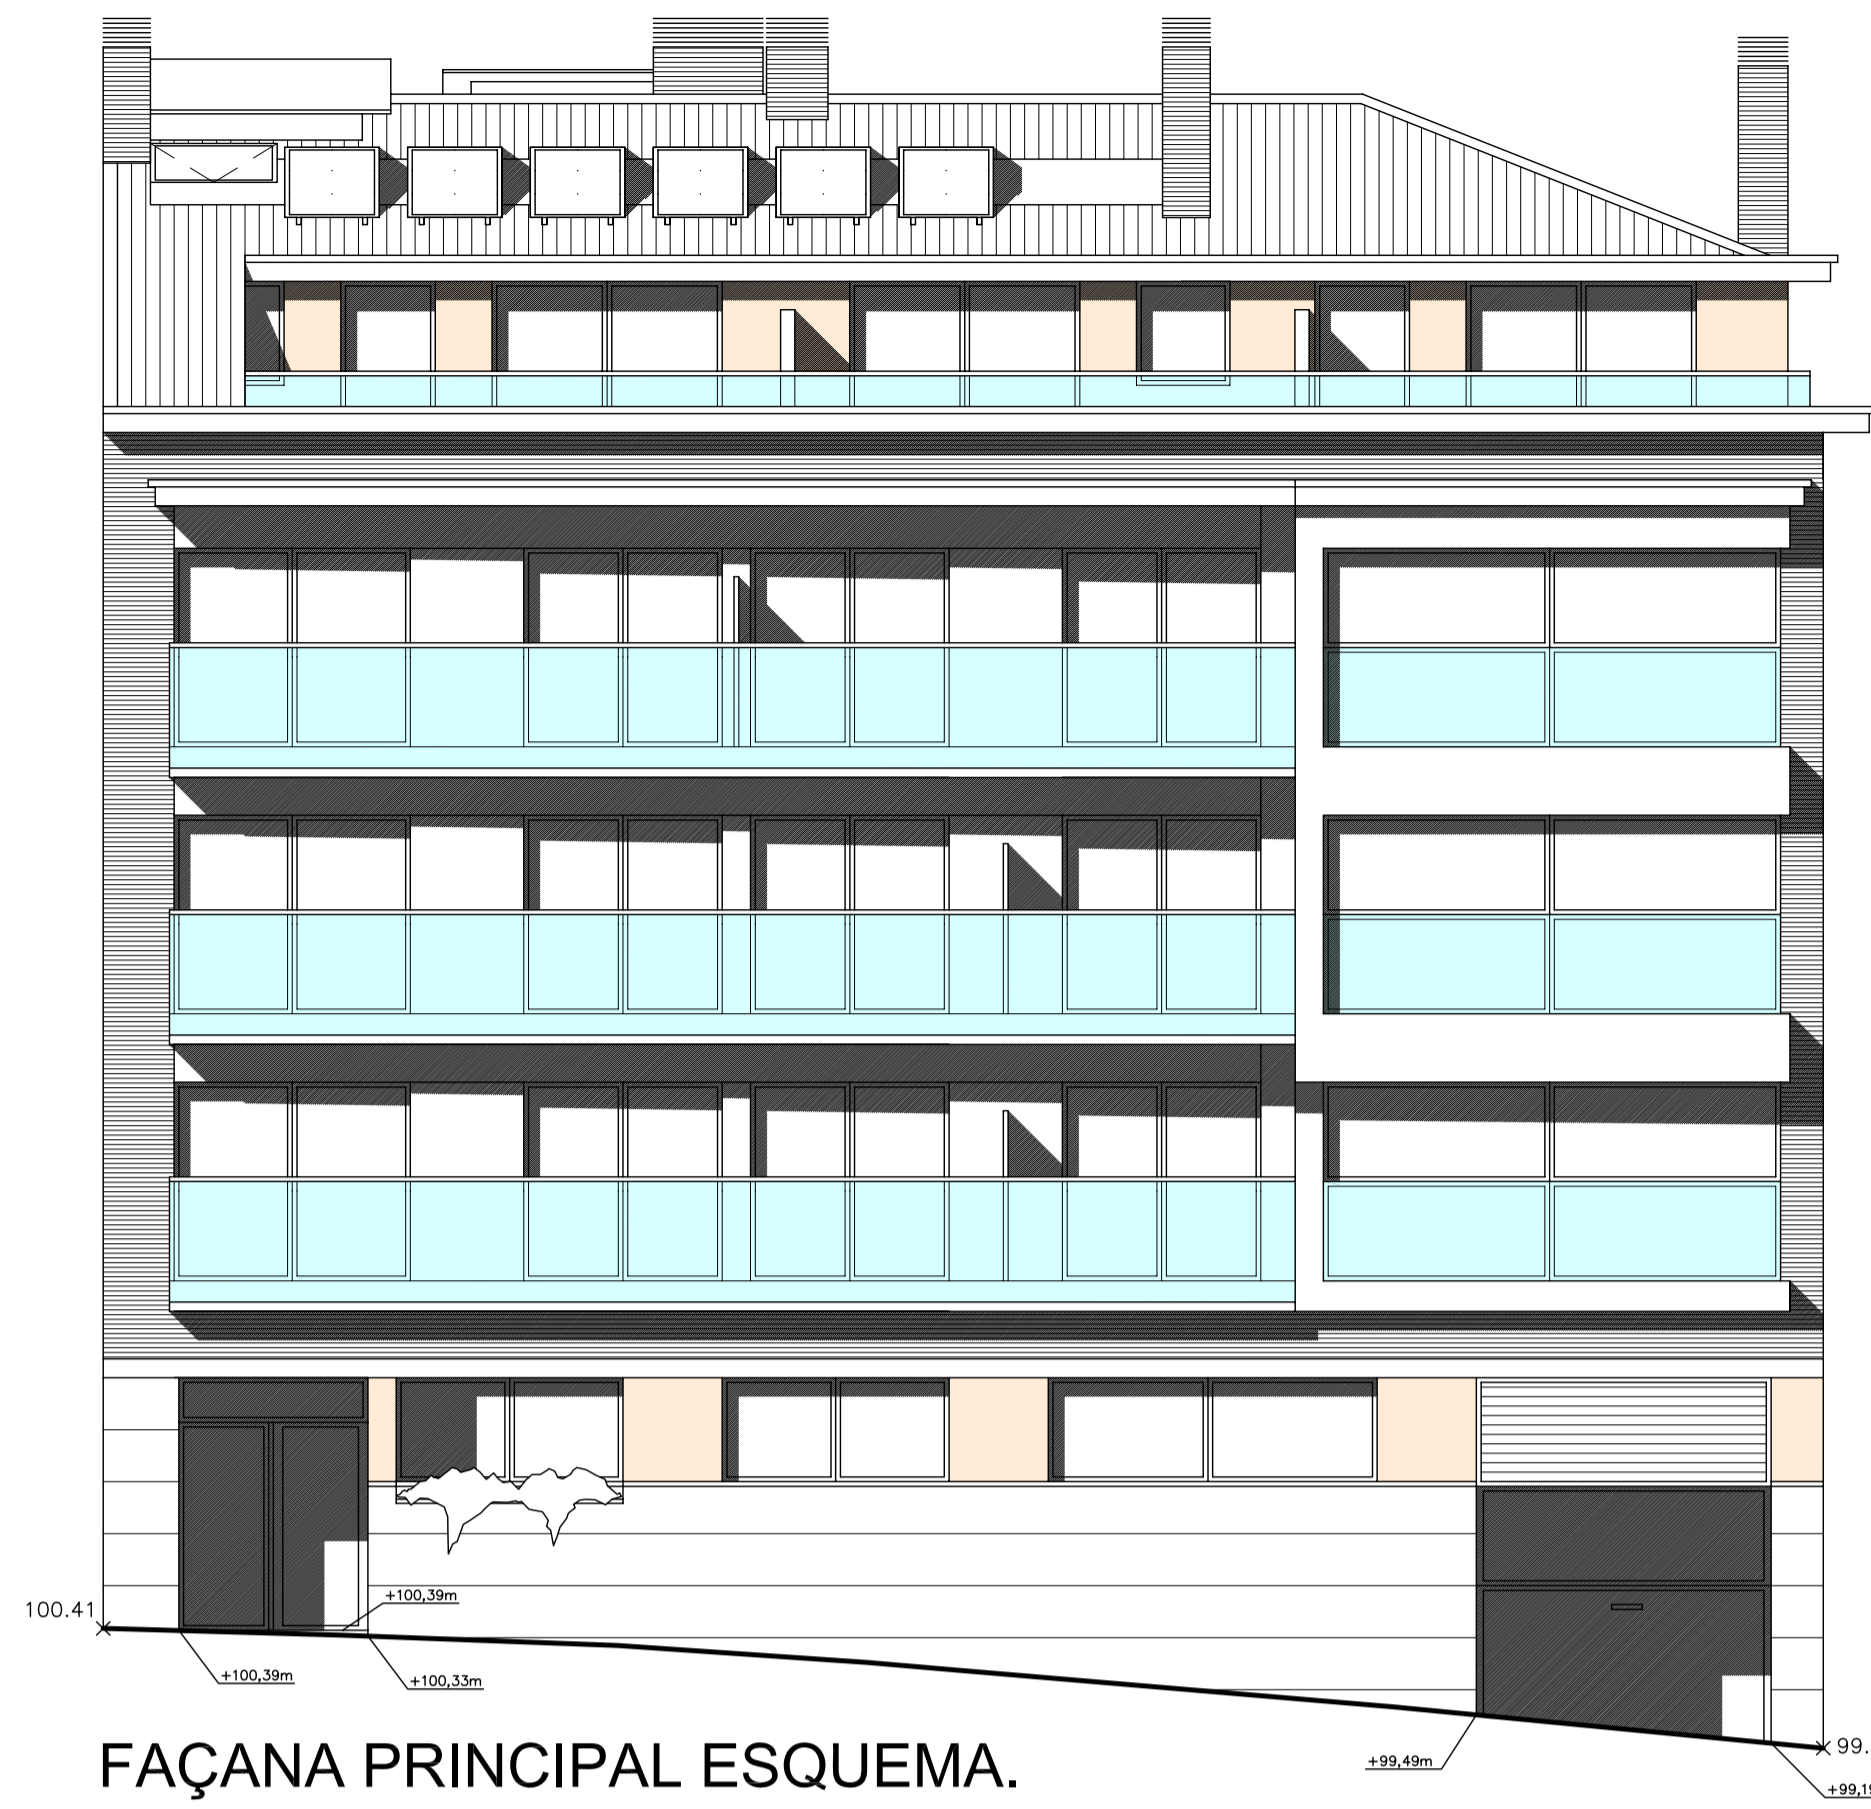


FAÇANA PRINCIPAL ESQUEMA.

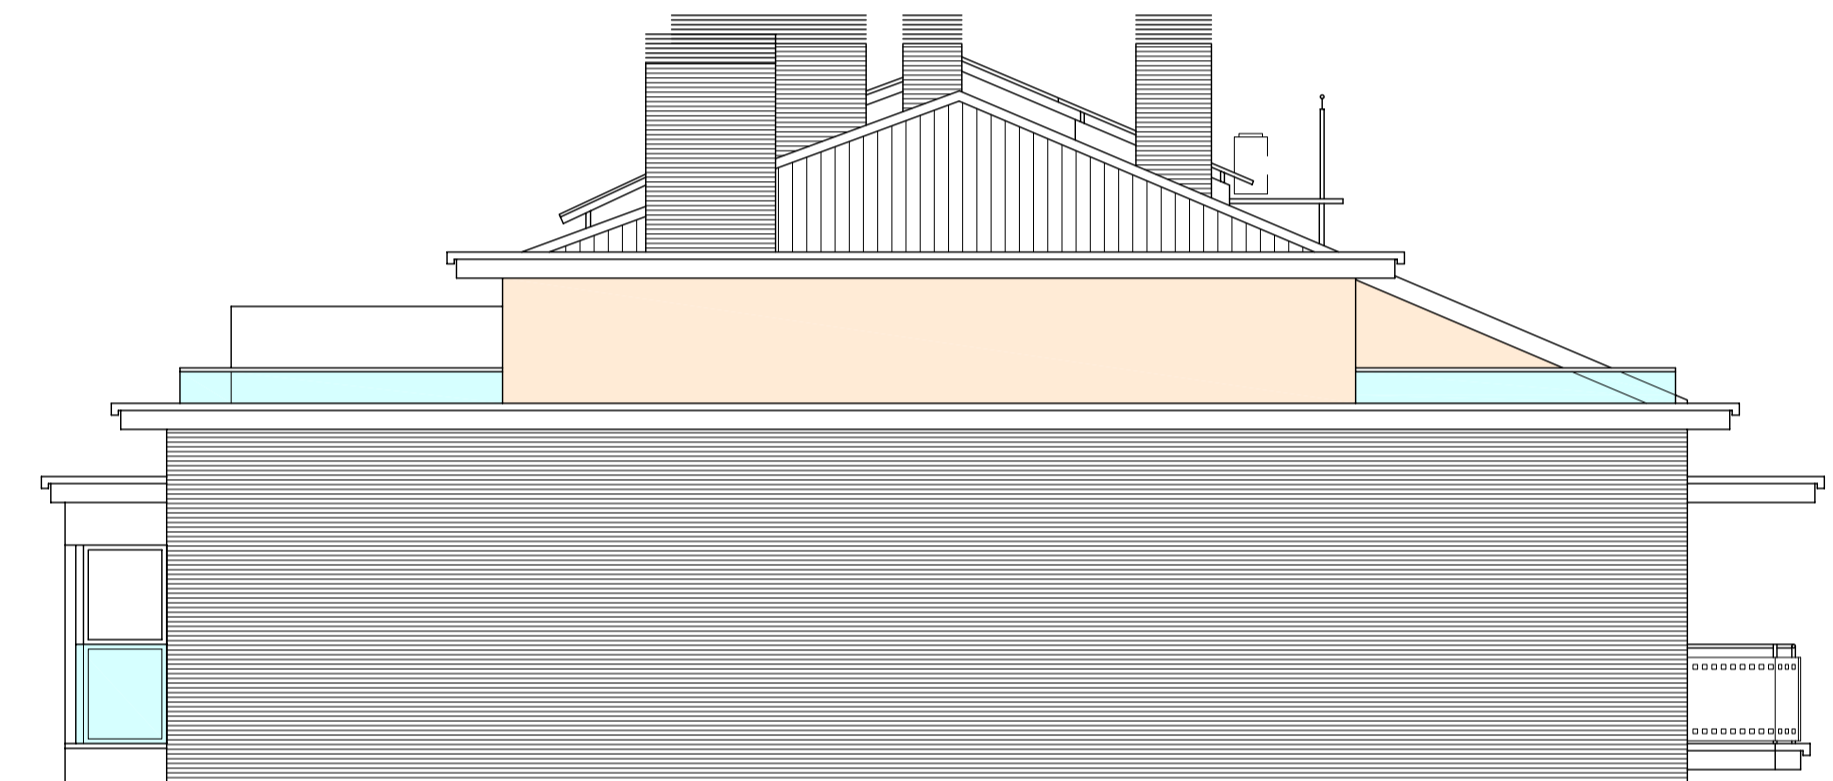


FAÇANA LATERAL ESQUEMA.

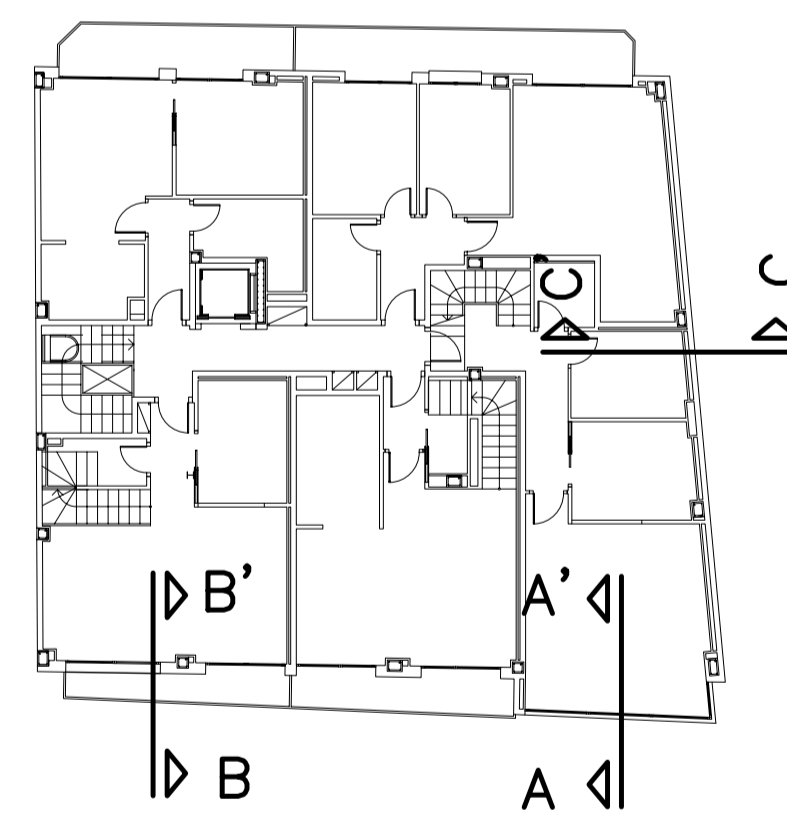


PLANTA TERCERA ESQUEMA.

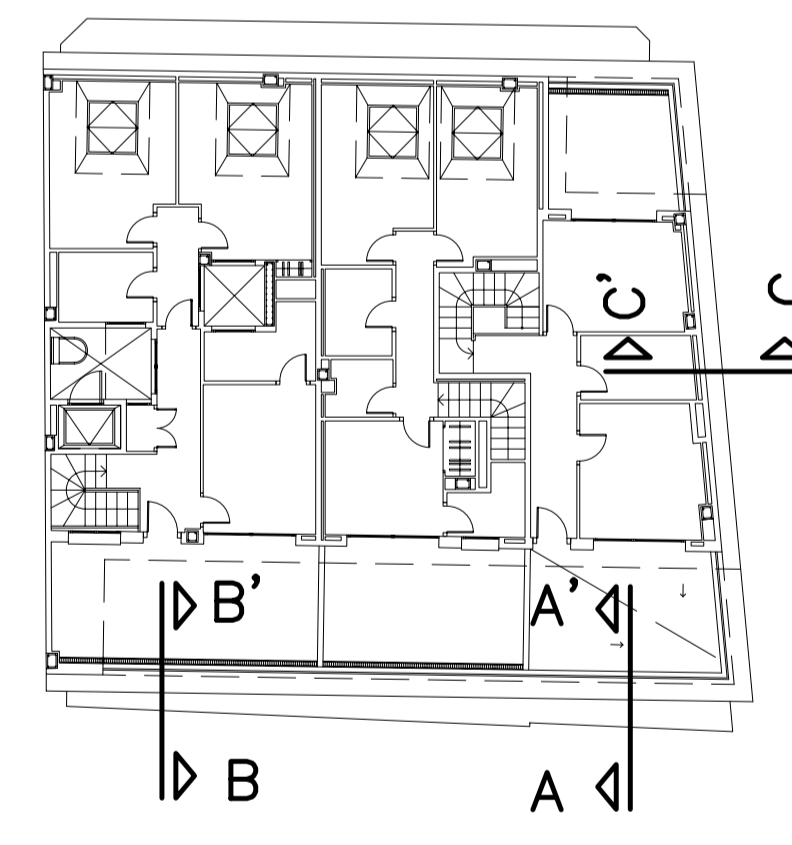


PLANTA SOTACOBERTA ESQUEMA.

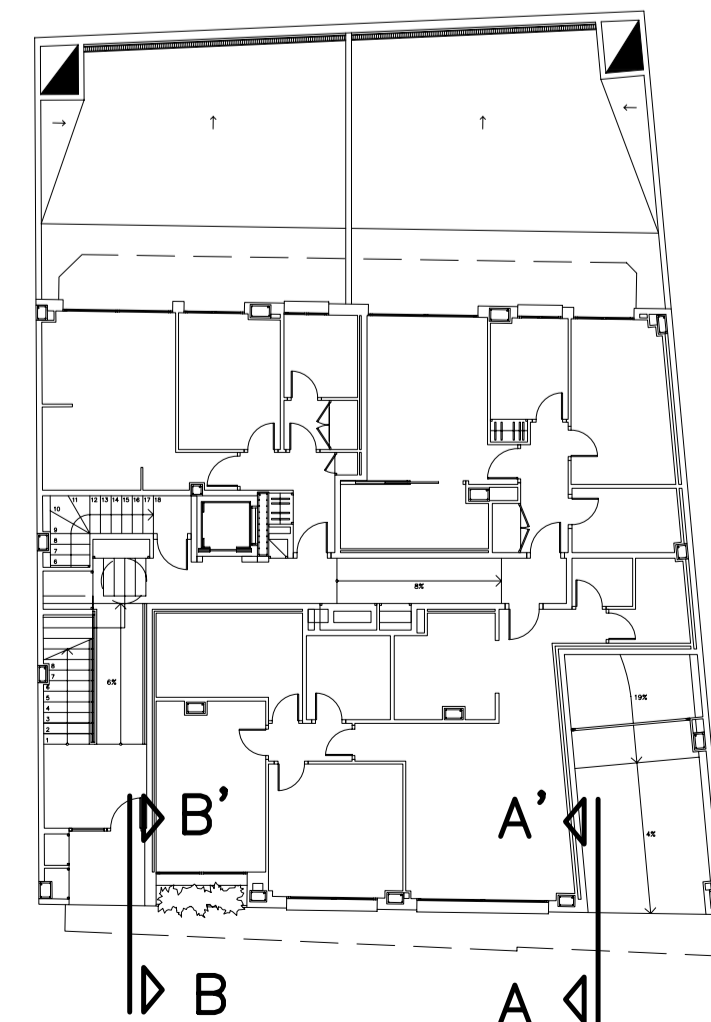

PLANTA BAIXA ESQUEMA.

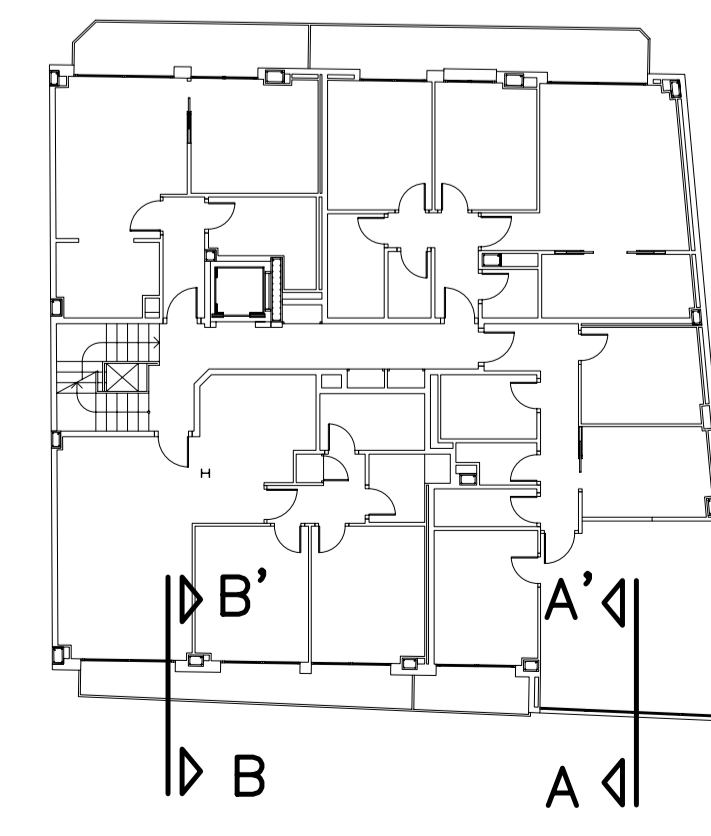

PLANTA TIPUS (1a, 2a) ESQUEMA.

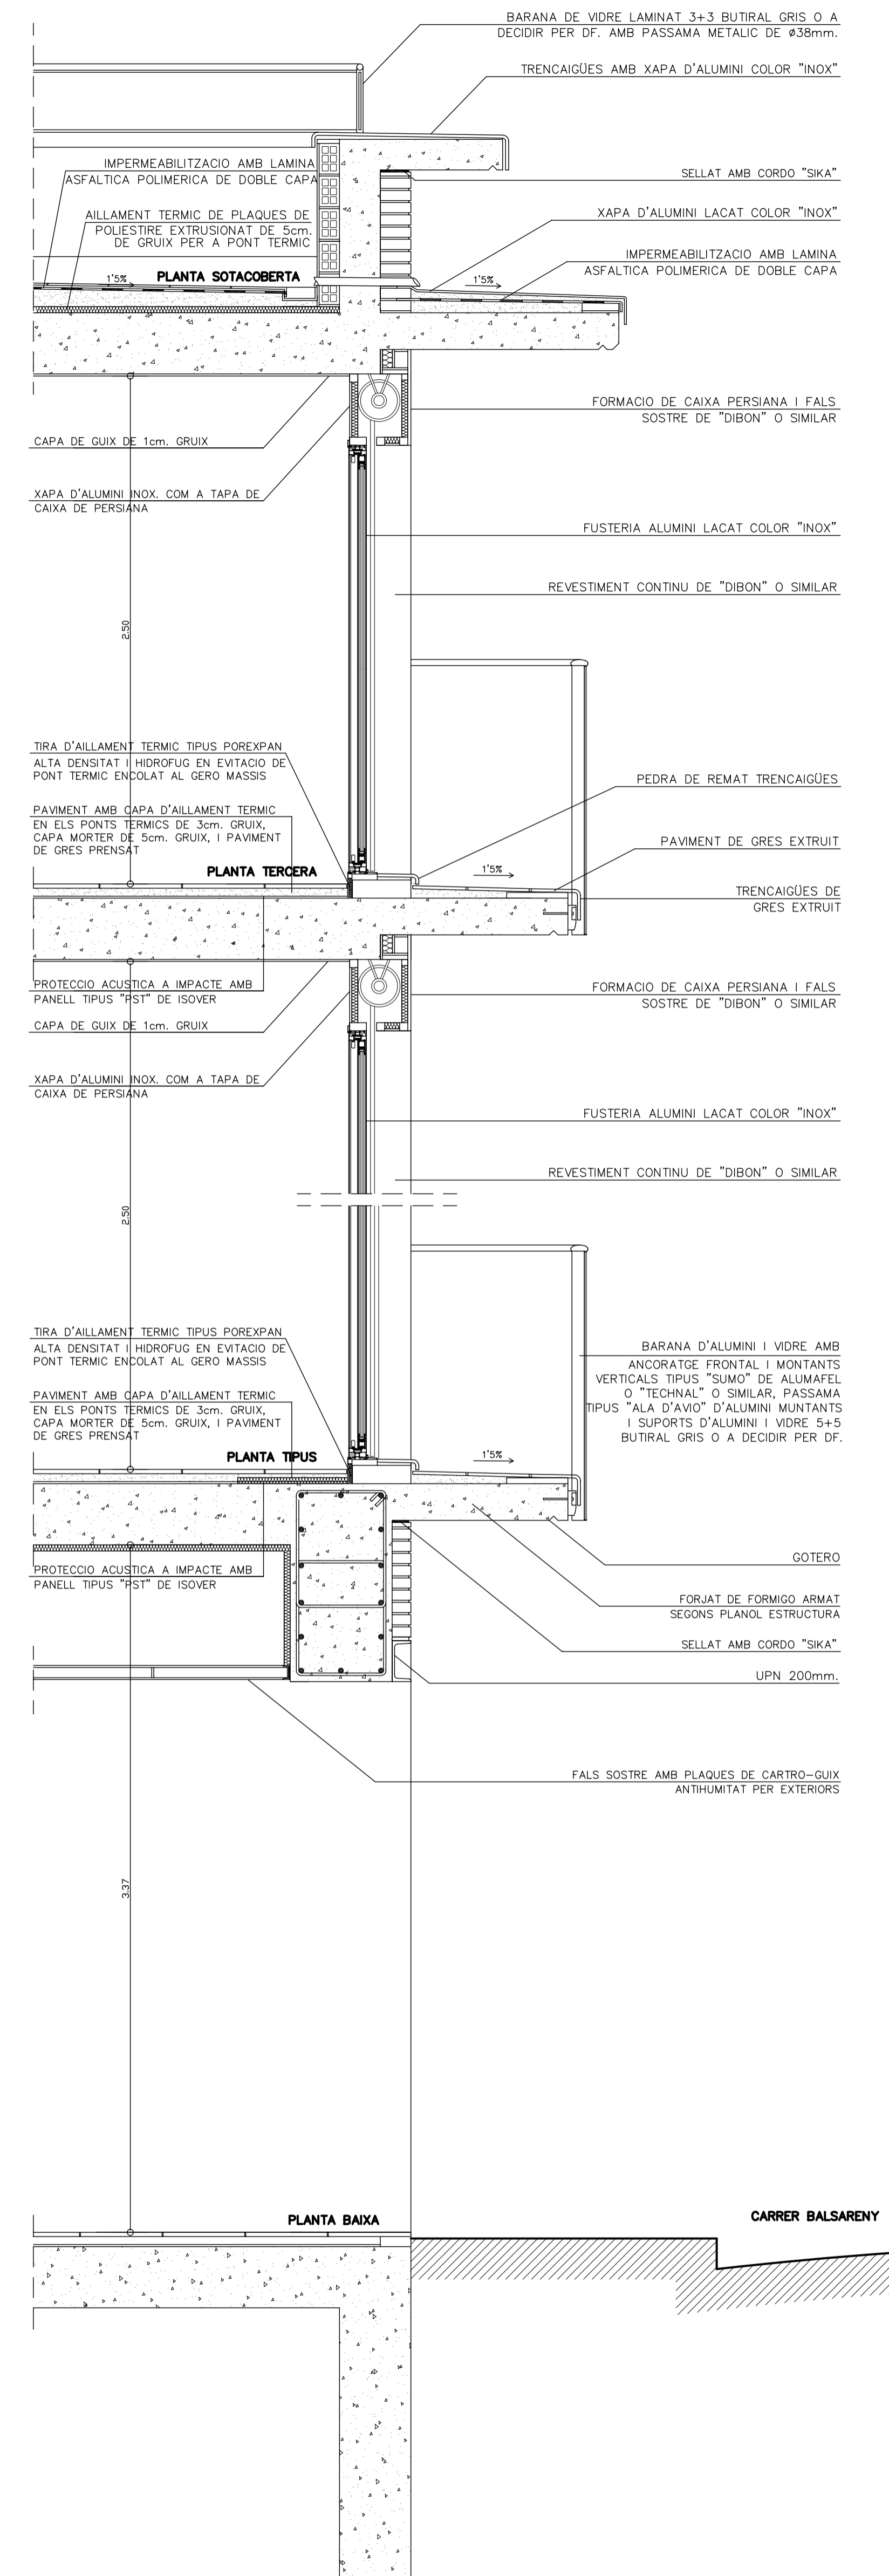

DETALL 2
SECCIÓ BB' MUR DE FAÇANA

ESCALA 1:20