


SECCIÓ 1-1". C./SANT ANTONI M. CLARET.

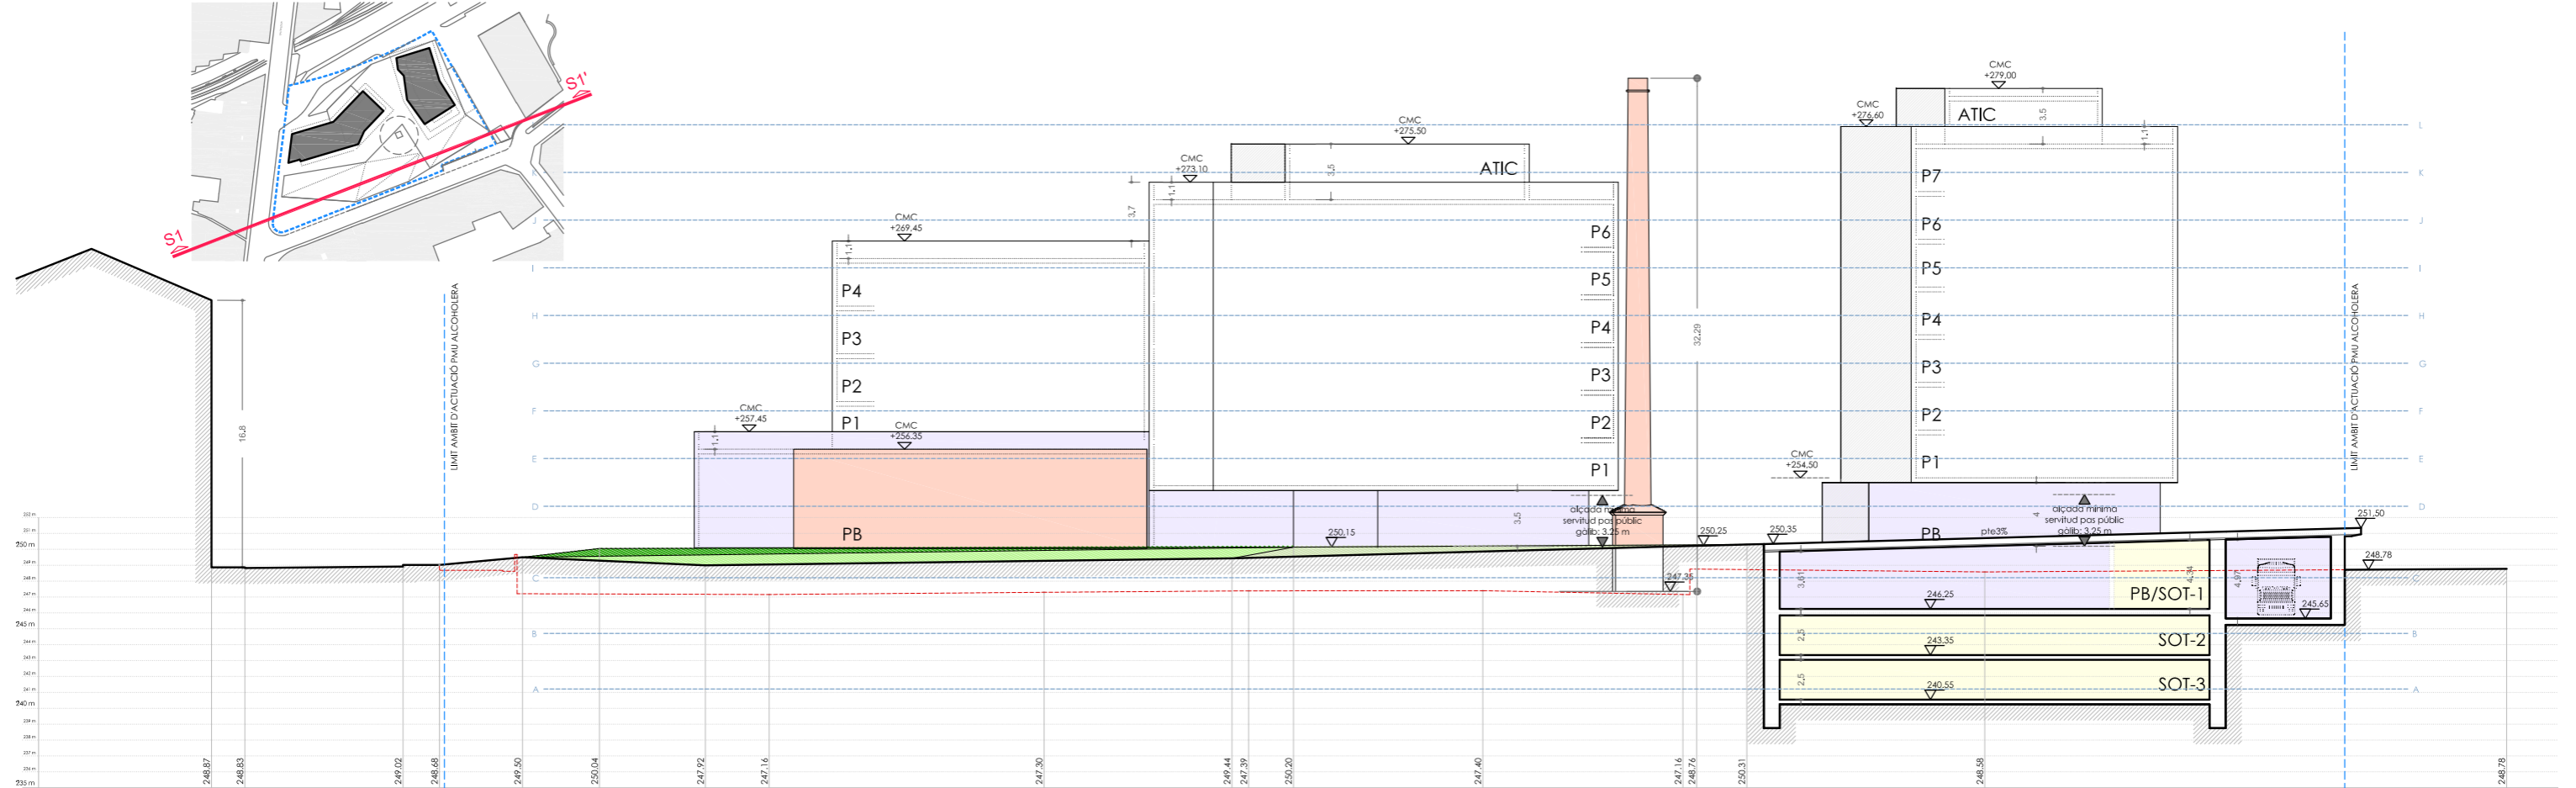

SECCIÓ 1-1'. ZONA VERDA ( ANTIC PATI FÀBRICA)

APROFITAMENT COMERCIAL
  APROFITAMENT APARCAMENT
  ELEMENTS PATRIMONI A CONSERVAR

CMC +273.10 COTA MÀXIMA DE CORONAMENT
  250.35 COTES PLANTES PIS I ESPAI PÚBLIC
  alçada mínima servitud pas públic galib: 3.25 m
  P4 PLANTES EDIFICACIONS
  GALIB ESPAI PÚBLIC ZONES PORXADES PB
  PERFIL TERRENY ACTUAL
  LÍMIT EXPLANACIÓ FERROVIÀRIA
  LÍMIT ÀMBIT PMU
  NIVELLS EDIFICACIÓ

17.1 PROPOSTA D'ORDENACIÓ. SECCIÓ 1.

TR\_PLA DE MILLORA URBANA PMUt 022 "ALCOHOLERA"

Escala 1:400 (din a3) , 1:200 (din a1)

Exp. 1410\_J. COMPENSACIÓ L'ALCOHOLERA / DESEMBRE 2018



Plaça Fius i Pala, 1, esc. esq., 2on, 2a. Manresa Telefon: 93.872.15.72

PRUNES ARQUITECTES SLPU.

A3-PORT

\\servidor\expedients\2014\1410\_banco santander pe8\_manresa\02\_pmu\dibs\plànols pmu\text refs pmu (desembre 2018)\1410\_pmu\_17\_proposta d'ordenació\_seccions.dwg