


SECCIÓ 4-4'. ACCÉS ESTACIÓ AUTOBUSOS.

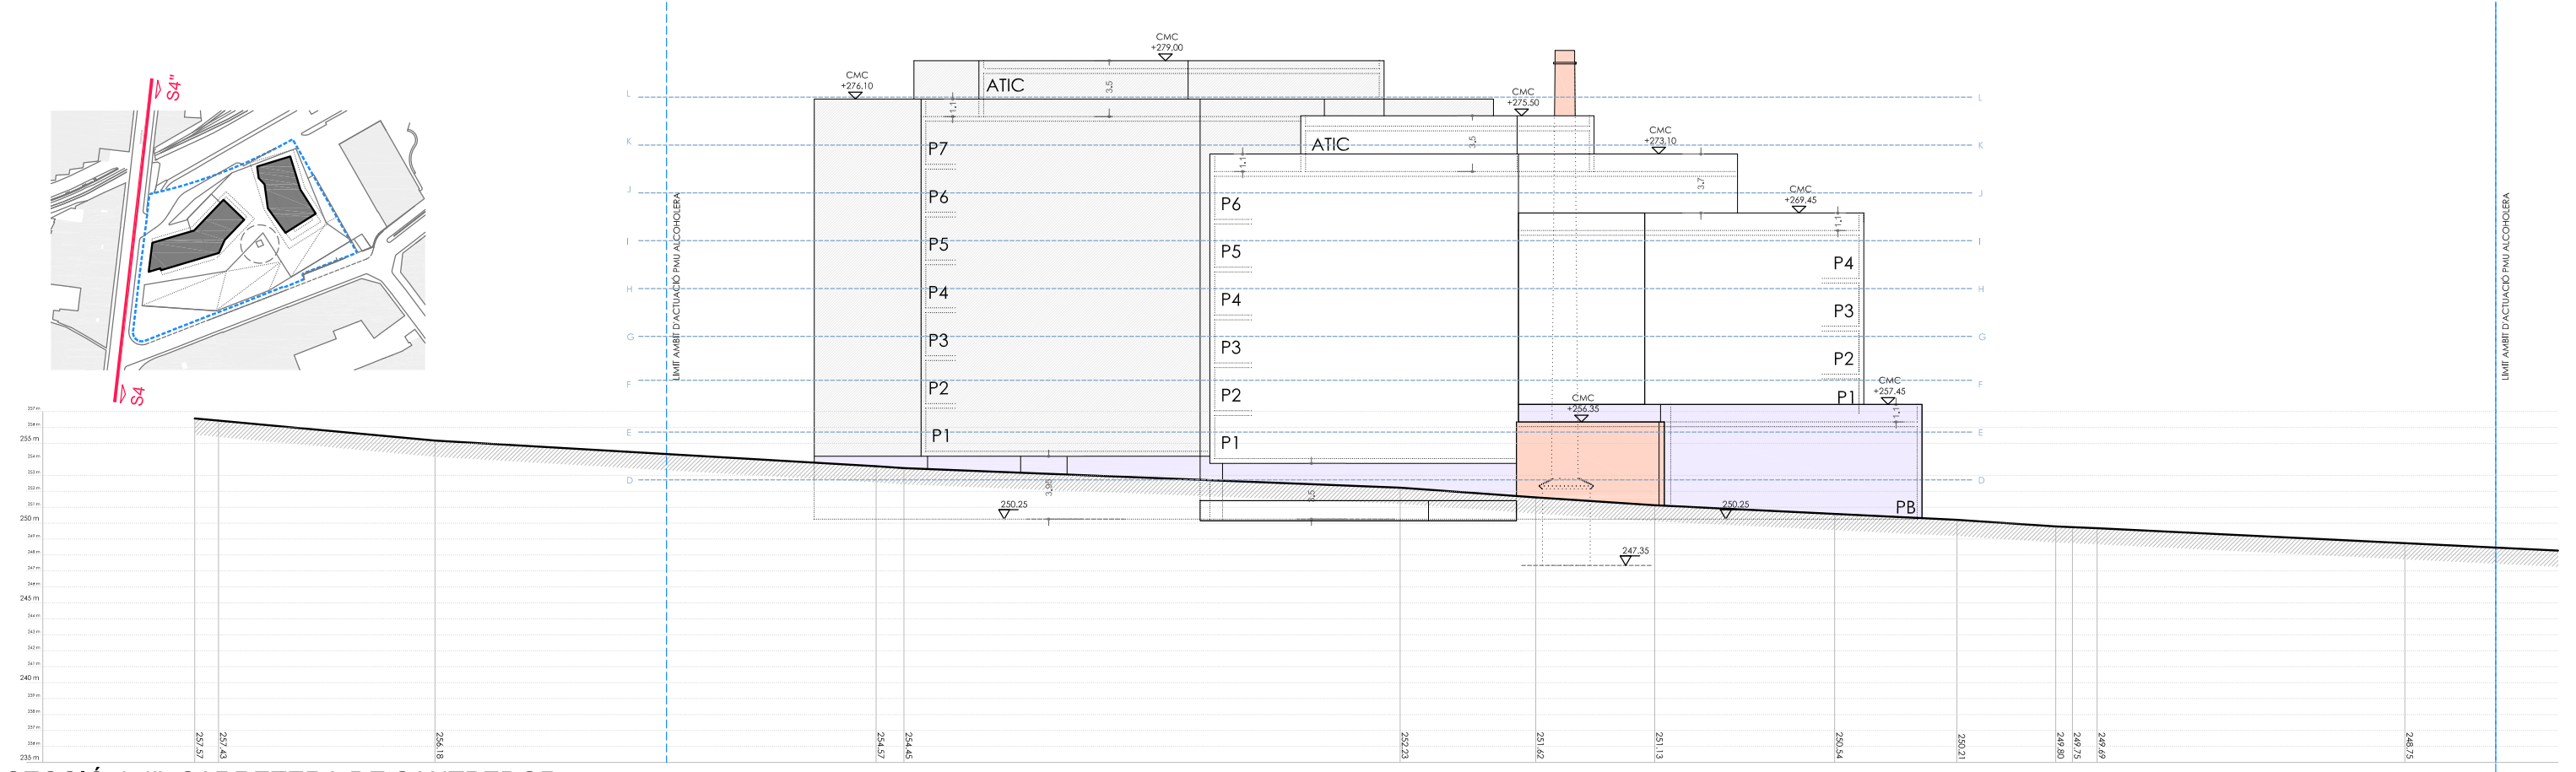

SECCIÓ 4-4''. CARRETERA DE SANTPEDOR.

APROFITAMENT COMERCIAL
 APROFITAMENT APARCAMENT
 ELEMENTS PATRIMONI A CONSERVAR

CMC +273.10 COTA MÀXIMA DE CORONAMENT
 250.35 COTES PLANTES PIS I ESPAI PÚBLIC
 alçada mínima servitud pas públic gòlb: 3,25 m

GÀLIB ESPAI PÚBLIC ZONES PORXADES PB
 P4 PLANTES EDIFICACIONS


PERFIL TERRENY ACTUAL
 LÍMIT ÀMBIT PMU

LÍMIT EXPLANACIÓ FERROVIÀRIA
 NIVELLS EDIFICACIÓ

17.4 PROPOSTA D'ORDENACIÓ. SECCIÓ 4.

TR_PLA DE MILLORA URBANA PMU t 022 "ALCOHOLERA"
Escala 1:400 (din a3) , 1:200 (din a1)

Exp. 1410_J. COMPENSACIÓ L'ALCOHOLERA / DESEMBRE 2017

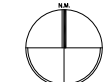

Plaça Fius i Pala, 1, esc. esq., 2on, 2a. Manresa Telefon: 93.872.15.72

PRUNES ARQUITECTES SLPU.

A3-PORT

\\servidor\expedients\2014\1410_banco santander pe8_manresa\02_pmu\dibs\plànols pmu\text refos pmu (desembre 2018)\1410_pmu_17_proposta d'ordenació_seccions.dwg