


FINCA APORTADA Nº1	3.242,00 m ²
FINCA APORTADA Nº2	3.100,00 m ²
TOTAL	6.342,00 m ²

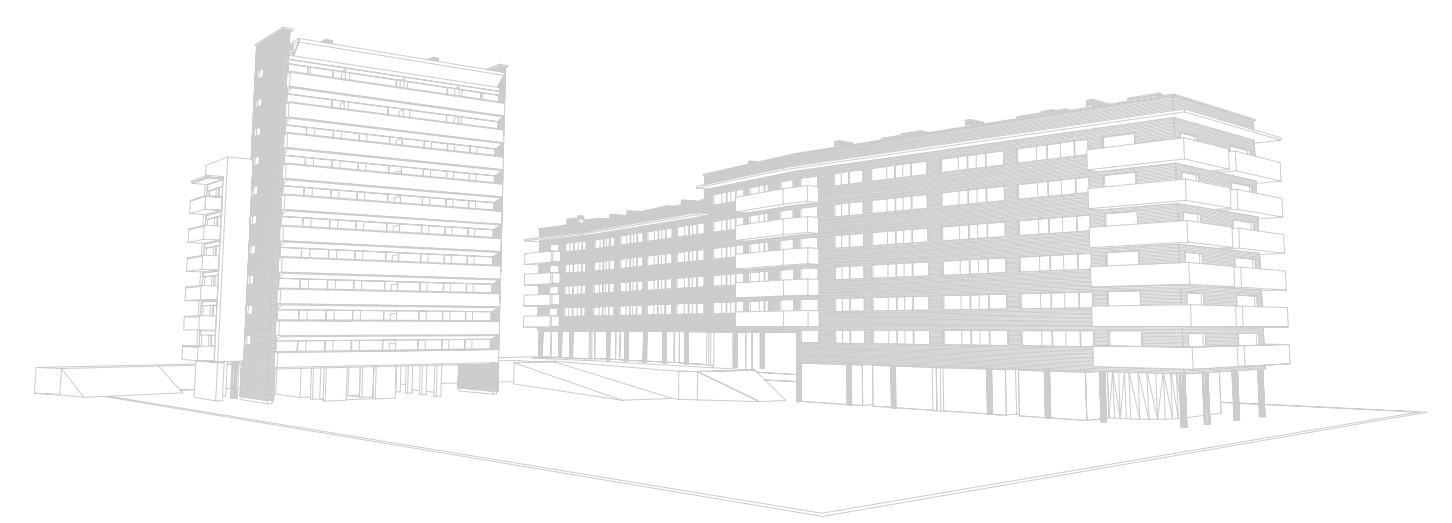

PROJECTE DE REPARCEL·LACIÓ DEL POLÍGON ÚNIC DEL PLA ESPECIAL PANYOS NORD DE MANRESA.

FINQUES APORTADES.

ESCALA: 1:500

PLANOL: 2

PROPIETAT IMMOBILIARIA URBIS S.A.

MIQUEL ANGEL PRUNES FEIXAS
ARQUITECTE

MANRESA, GENER de 2006

EXPEDIENT : 0601(REPARC)

Plaça Fius i Pala num. 1, escala esquerra, 2n, 2a. Manresa.

Tel.: 93.872.15.72