


QUALIFICACIÓ DEL SOL	PROPOSTA PLA ESPECIAL		PERCENTATGES REGULADORS MÀXIMS I MÍNIMS	
VIARI	1.018,79 m ²	16,06 %	513,49 m ²	8 %
ESPAI LLIURE	2.795,70 m ²	44,08 %	3.337,69 m ²	52 %
SOL PÚBLIC	3.814,49 m ²	60,14 %	3.851,18 m ²	60 %
SOL PRIVAT	2.527,51 m ²	39,86 %	2.567,46 m ²	40 %
EDIFICACIÓ SOBRE RASANT	1.938,46 m ²			
PORXO D'US PÚBLIC	208,42 m ²			
CESIÓ D'US PÚBLIC EN SUPERFÍCIE	589,05 m ²			
TOTAL ÀMBIT		6.342,00 m ²	100,00 %	6.418,64 m ² 100 %

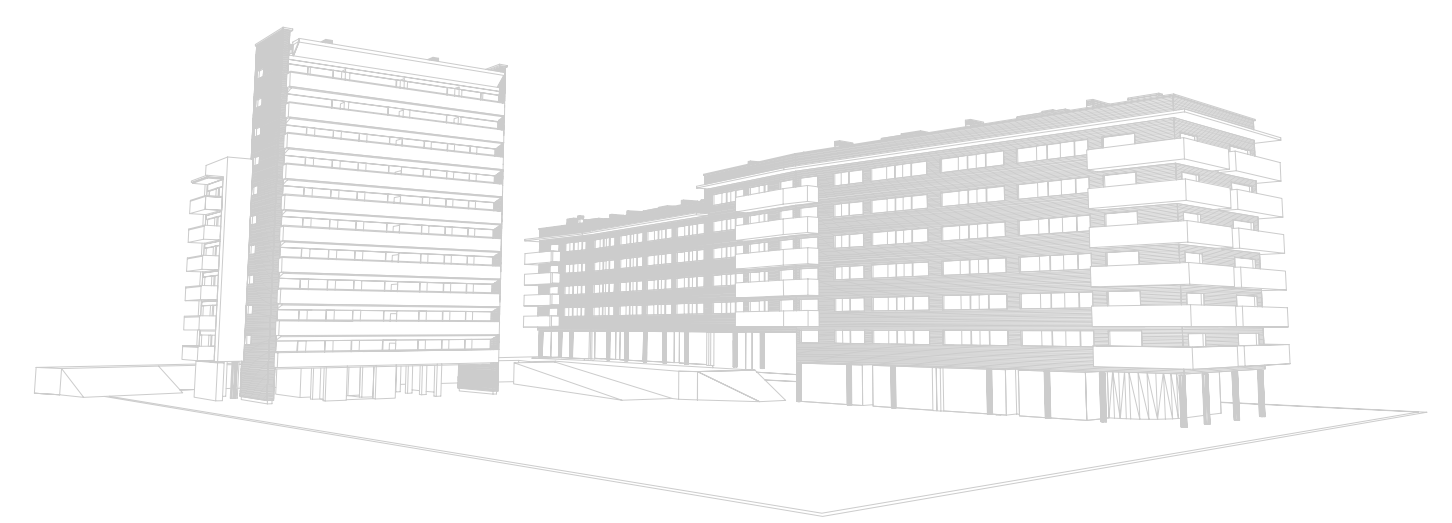

PROJECTE DE REPARCEL·LACIÓ DEL POLÍGON ÚNIC DEL PLA ESPECIAL PANYOS NORD DE MANRESA.

QUALIFICACIONS URBANÍSTIQUES.

ESCALA: 1:500

PLANOL: 3

PROPIETAT IMMOBILIARIA URBIS S.A.

MIQUEL ANGEL PRUNES FEIXAS
ARQUITECTE

MANRESA, GENER de 2006

EXPEDIENT : 0601(REPARC)

Plaça Fius i Pala num. 1, escala esquerra, 2n, 2a. Manresa.

Tel.: 93.872.15.72