


QUALIFICACIÓ DEL SOL		PROPOSTA PLA ESPECIAL	
	VIARI	1018.79 m ²	16.06 %
	ESPAI LLIURE	2795.70 m ²	44.08 %
	SOL PÚBLIC	3814.49 m ²	60.14 %
	PRIVAT	1730.04 m ²	
	PORXO D'ÚS PÚBLIC	208.42 m ²	
	CESIÓ D'ÚS PÚBLIC EN SUPERFÍCIE	589.05 m ²	
	SOL PRIVAT	2527.51 m ²	39.86 %
	TOTAL ÀMBIT	6342.00 m ²	

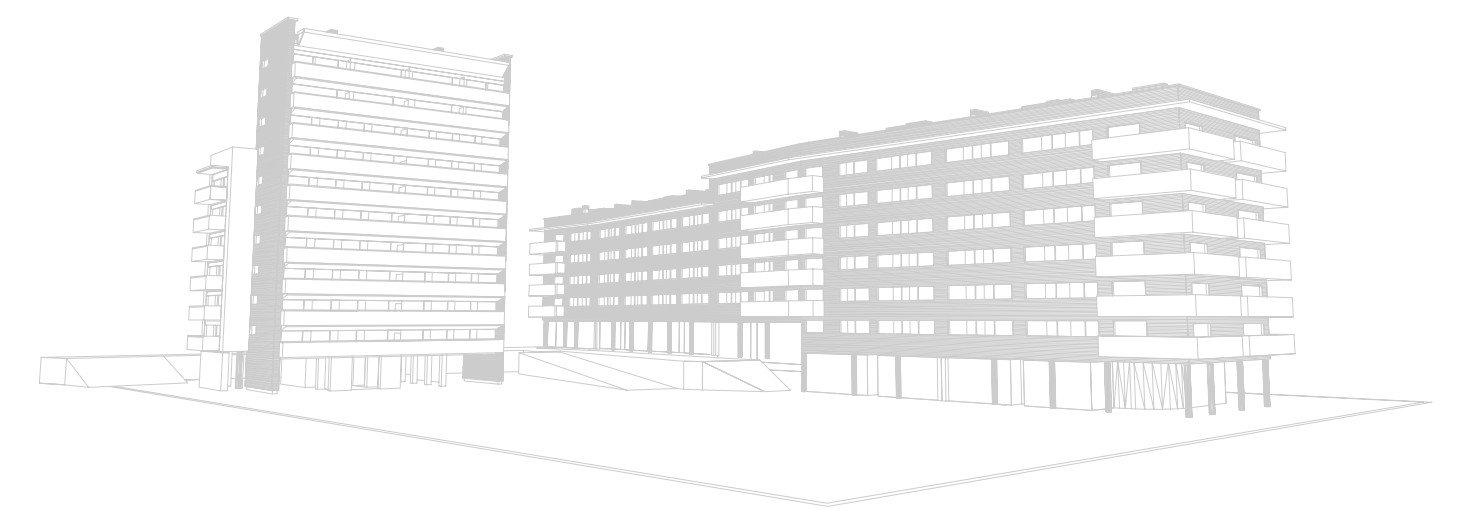

PROJECTE DE REPARCEL·LACIÓ DEL POLÍGON ÚNIC DEL PLA ESPECIAL PANYOS NORD DE MANRESA.

FINQUES ADJUDICADES.

ESCALA: 1:500

PLANOL: 4

PROPIETAT IMMOBILIARIA URBIS S.A.

MIQUEL ANGEL PRUNES FEIXAS
ARQUITECTE

MANRESA, GENER de 2006

EXPEDIENT : 0601(REPARC)

Plaça Fius i Pala num. 1, escala esquerra, 2n, 2a. Manresa.

Tel.: 93.872.15.72

