




SECCIO S21
ESCALA 1:100

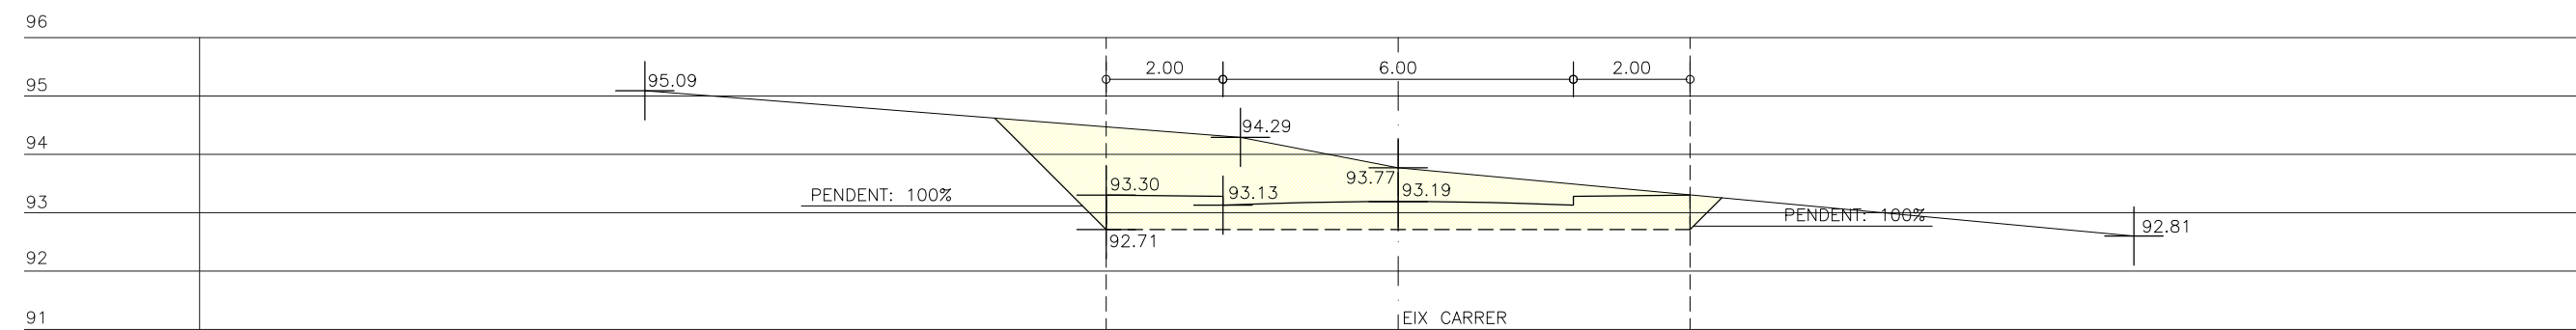


SECCIO S22
ESCALA 1:100

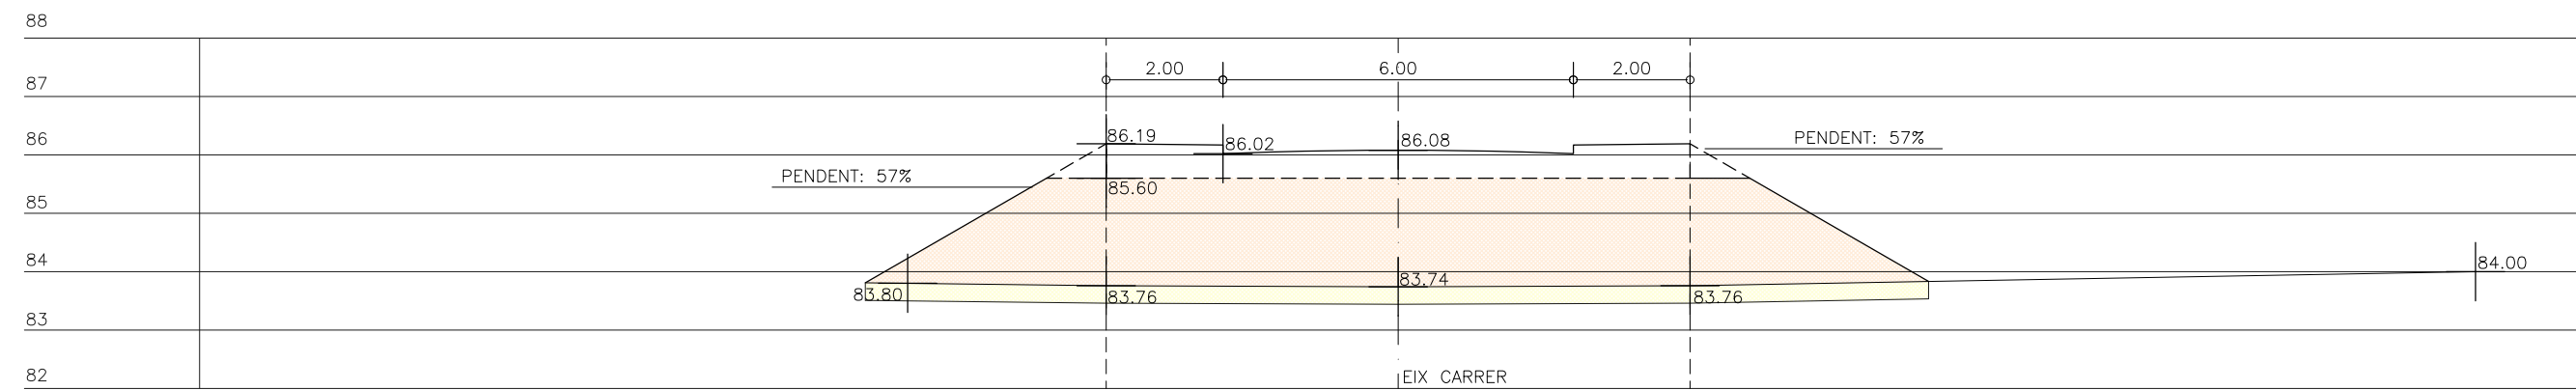


SECCIO S23
ESCALA 1:100

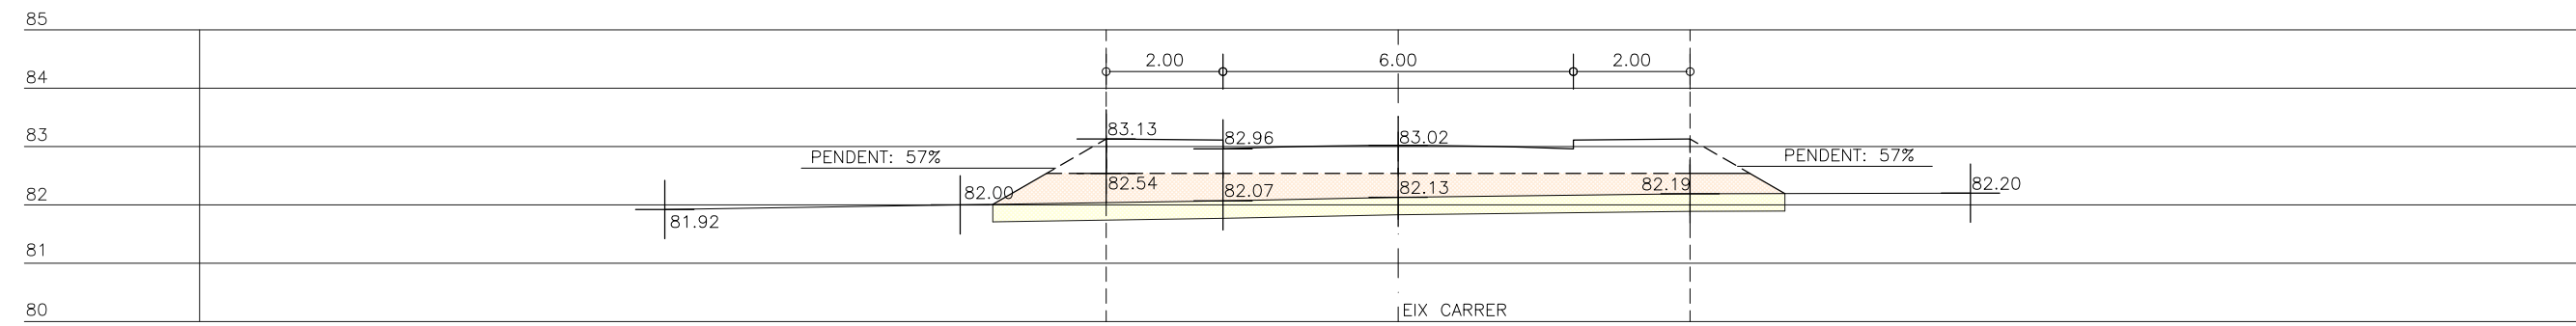


SECCIO S24
ESCALA 1:100

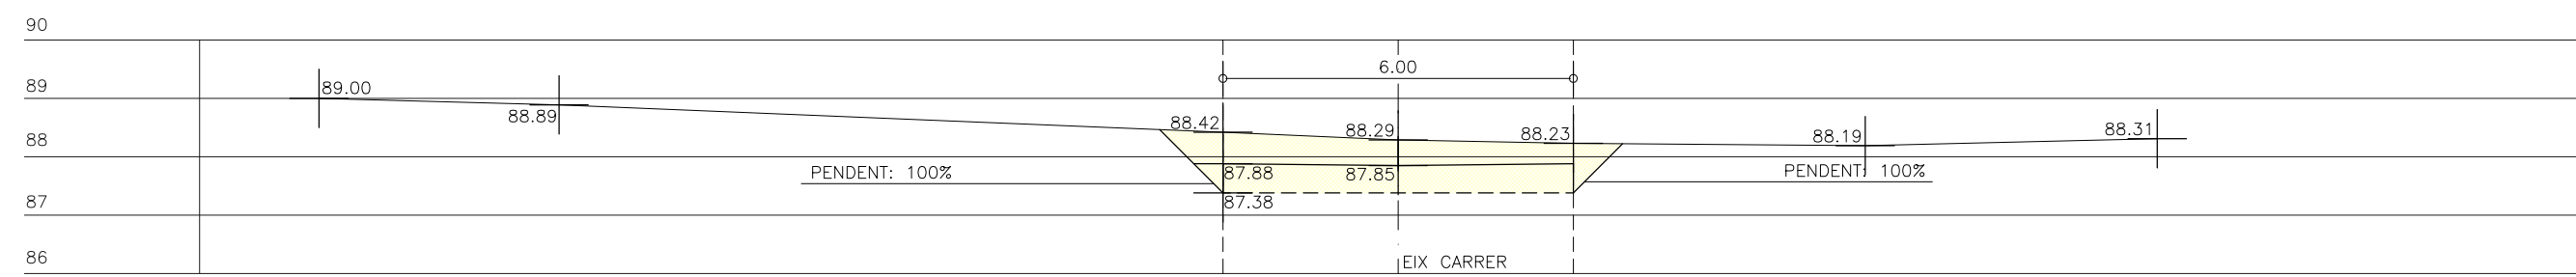

SECCIO S25
ESCALA 1:100

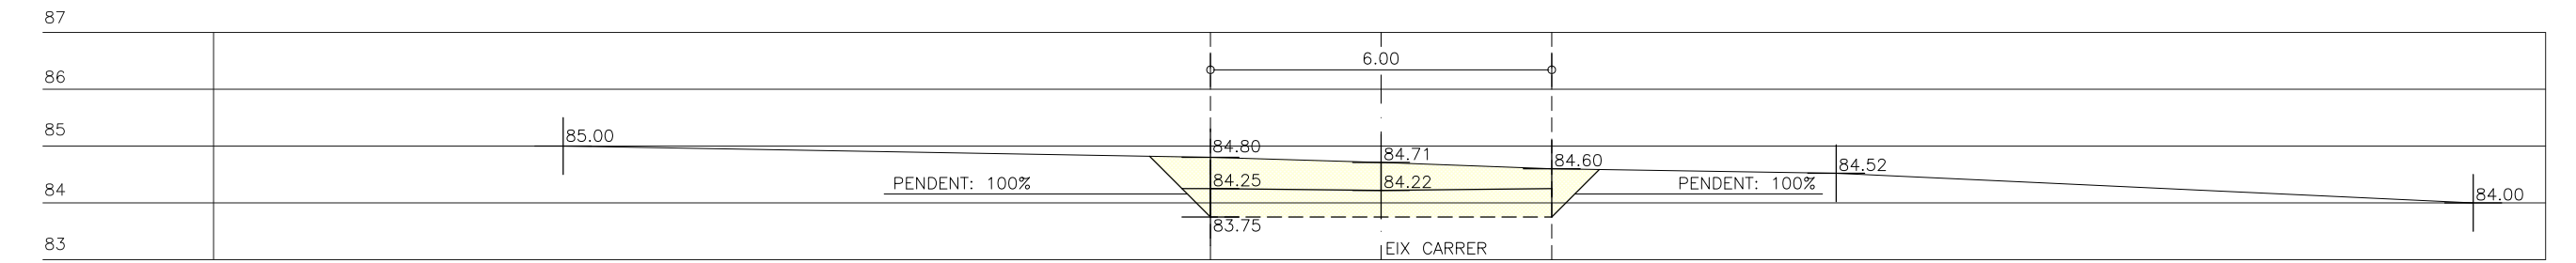

SECCIO S26
ESCALA 1:100

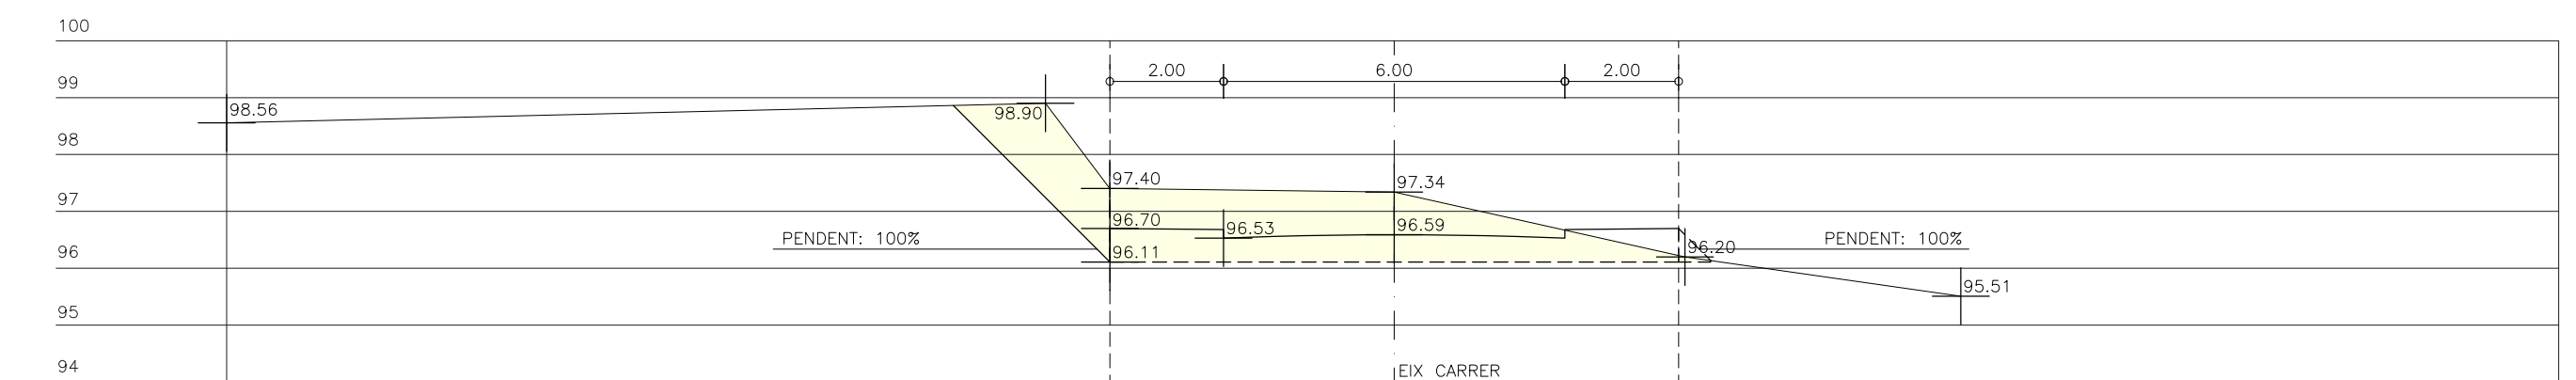

SECCIO S27
ESCALA 1:100

