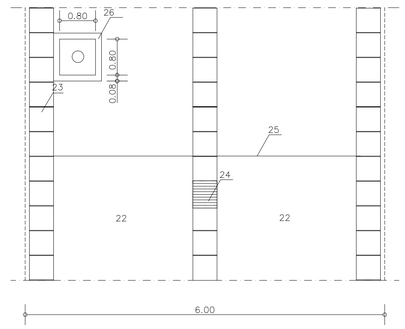

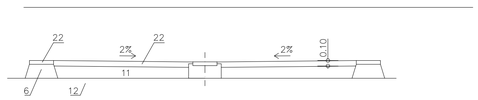

ESCALA 1:50

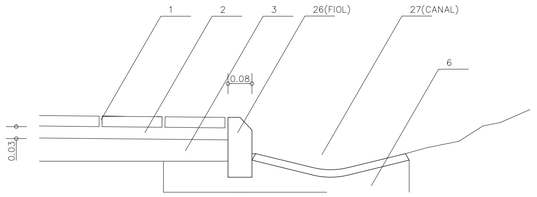

ESCALA 1:10

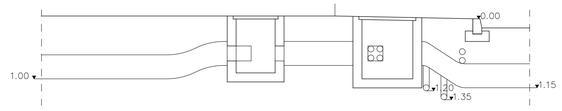

TELEFONS.

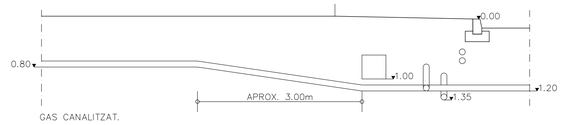

GAS CANALITZAT.

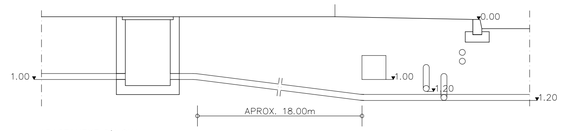

ABASTAMENT D'AIGUA.
SECCIONS (Esquema situacio de serveis,profunditats).

1.- MOVIMENTS DE TERRES I FORMACIO DE LA LINIA D'ESPLANADA (A)

2.- CONSTRUCCIO DE LA XARXA DE CLAVEGUERAM I DELS ENCREUAMENTS DELS VIALS DE TOTS ELS SERVEIS. CONNEXIONS DE CLAVEGUERAM.-A FI DE NO LIMITAR LA SEVA COTA,SE SITUARAN FORA DE LES ZONES DE XAMFRA I D'ENCREUAMENTS (B).
ELS CREUAMENTS DE VIAL ES CONSTRUIRAN A PARTIR DE LA LINIA DE VORADA AMB LES PROTECCIONS QUE CORRESPONGUIN A CADA SERVEI.

3.- CONSTRUCCIO DE LA SUBASE GRANULAR (12) I DE LES VORADES (4),DUEDANT D'AQUESTA MANERA MATERIALITZAT L'ORIGEN DE COORDENADES O PUNT DE REFERENCIA PER LA IMPLANTACIO DELS SERVEIS (0,00).

4.1.- IMPLANTACIO DE LES XARXES D'AIGUA (16) I DE GAS CANALITZAT (15) EN UNA RASA UNICA I CONSTRUCCIO DE LES TRONETES D'ABASTAMENT D'AIGUA.
ALS TRAMS OCUPATS PER LES TRONETES D'AIGUA,LA LINIA DE GAS SERA TANGENT A LES MATEIXES,.
ALS TRAMS PROPERS A CAMBRES TELEFONIQUES I EN TRAMS DE 2 METRES CORRESPONENTS A L'ENCREUAMENT AMB PRISMES DE TELEFONIA (1M.ABANS I DESPRES DE L'ENCREUAMENT),ES REALITZARA UNA DOBLE IMPERMEABILITZACIO DE LA CANONADA DE GAS DE MANERA QUE ES FACI IMPOSSIBLE QUALSEVOL FUITA: (P.E. DOBLE BEINA DE PVC).

4.1.- A TOTS ELS PUNTS D'ENCREUAMENT DE LA XARXA TELEFONICA (14) AMB ELS SERVEIS D'AIGUA I DE GAS ES COMPROVARA QUE ES COL.LOQUIN LES PROTECCIONS PRECEPTIVES.

5.- IMPLANTACIO E LA XARXA D'ENLLUMENAT PUBLIC I DE LA BAIXA TENSIO.

6.- ACABAT DEL CORONAMENT DE LA ZONA DE VORERA I PAVIMENTACIO DE LA MATEIXA AMB FORMIGO H-100 (1) (2) (5)

NOTA: LA PROFUNDITAT DELS TRAMS D'ENCREUAMENT DE VIAL CORRESPONENTS A CADA SERVEI,VINDRA DETERMINADA PER LA PROPIA OBRA DE PROTECCIO I PER LA RESOLUCIO DE LA ZONA DE XAMFRA SEGONS EL NOMBRE DE SERVEIS QUE HAGIN DE CREUAR-SE ENTRE ELLS, (VEGEU LES PROFUNDITATS D'IMPLANTACIO A ZONES D'ENCREUAMENT I EN ELS PERFILS LONGITUDINALS DELS SERVEIS).

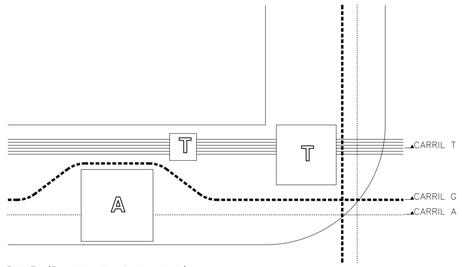

PLANTA (Esquema situacio de serveis).

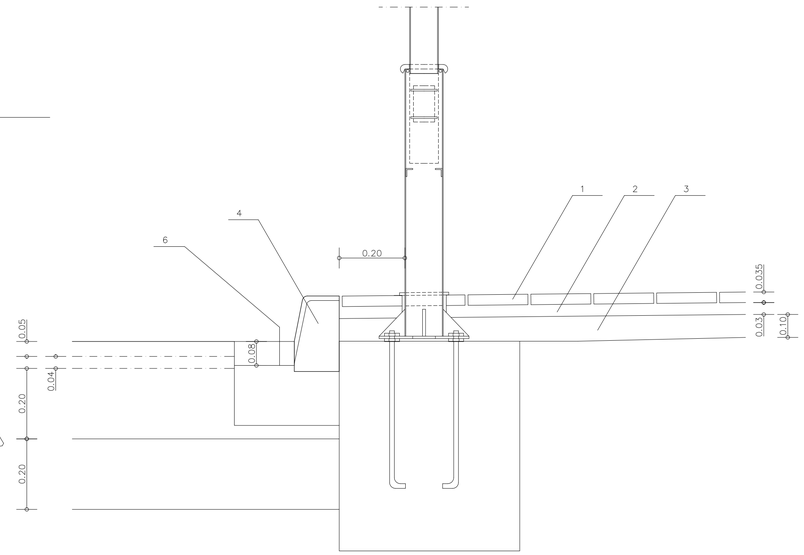

DETALL VORADA

ESCALA 1:10

1.- PANOT VORERA 20x20x3.5
2.- MORTER DE C.P.
3.- FORMIGO H-150.
4.- VORADA T2 DE " ICA " O SIMILAR.
5.- RIGOLA CIMENT BLANC 20x20x8.
6.- FONAMENT FORMIGO H-125.
7.- MESCLA BITUMINOSA S-20.
8.- REG D'ADHERENCIA.
9.- MESCLA BITUMINOSA D-12.
10.- REG IMPRIMACIO.
11.- TOT-U ARTIFICIAL COMPACTAT AL 98% P.M.
12.- SAULO COMPACTAT AL 95% P.M.
13.- SOL COMPACTAT AL 95% P.M.
14.- RASA XARXA B.T.
15.- RASA XARXA TELEFONICA.
16.- XARXA GAS.
17.- XARXA AIGUA POTABLE.
18.- XARXA ENLLUMENAT PUBLIC.
19.- SAULO COMPACTAT AL 95% P.M.
20.- COLUMNA IL.LUMINACIO NIKOLSON AMB EQUIP PER LAMPADA 250W VMCC.
21.- LAMPADA TIPUS JCH-250/CC-L-ED (VM 250W) DE CARANDINI O SIMILAR.
22.- FORMIGO H-200.
23.- P-19 DE ICA (40x40x7) O SIMILAR.
24.- EMBORNAL.
25.- JUNTA DILATACIO C/4m.
26.- VORADA TIPUS FIOL(8x20).
27.- CANAL DE FORMIGO IN SITU

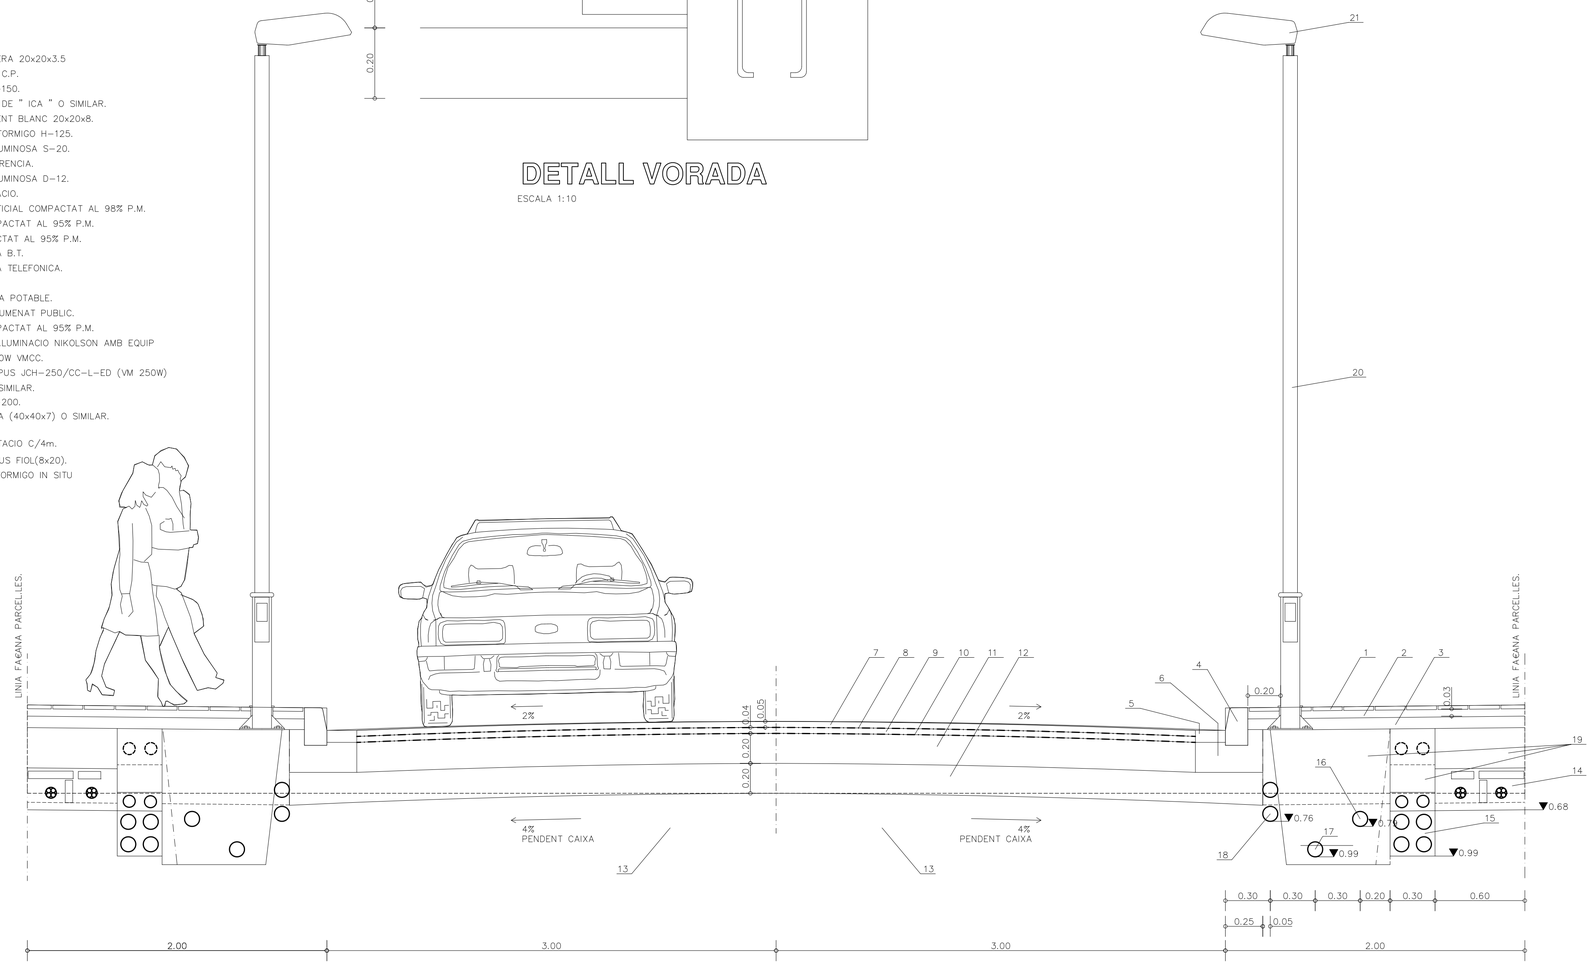

ESCALA 1:20