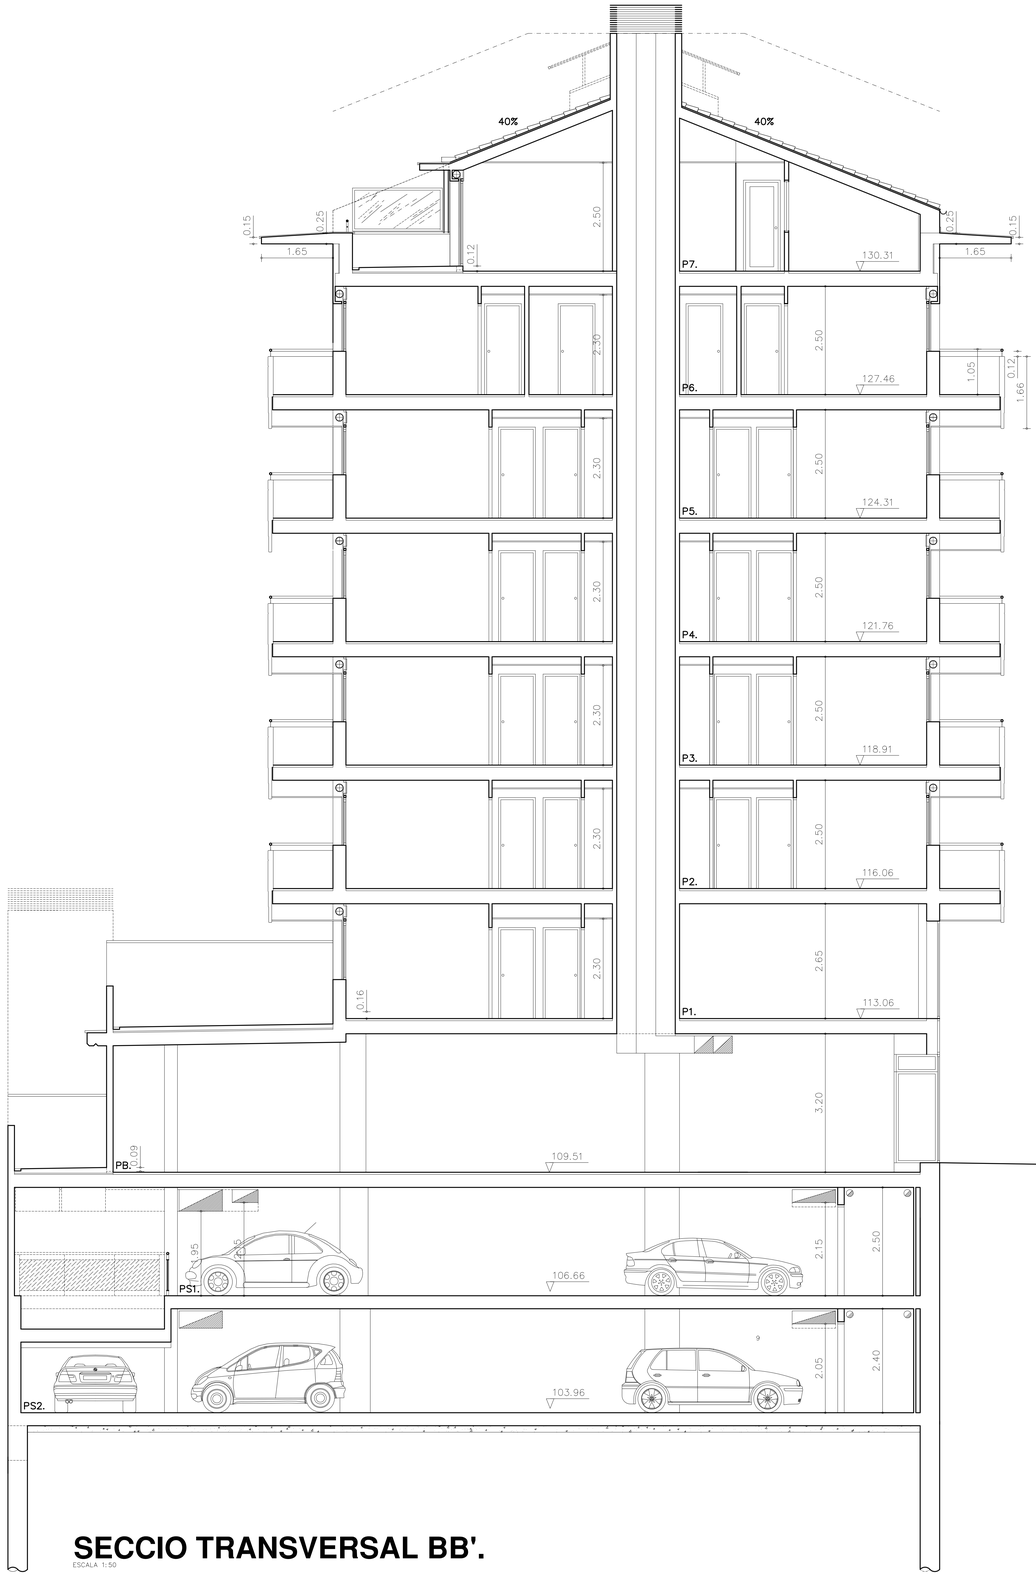

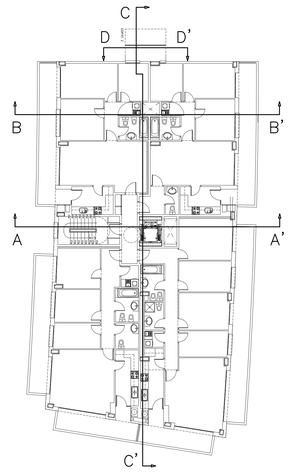

SECCIO TRANSVERSAL BB'.

ESCALA 1:50