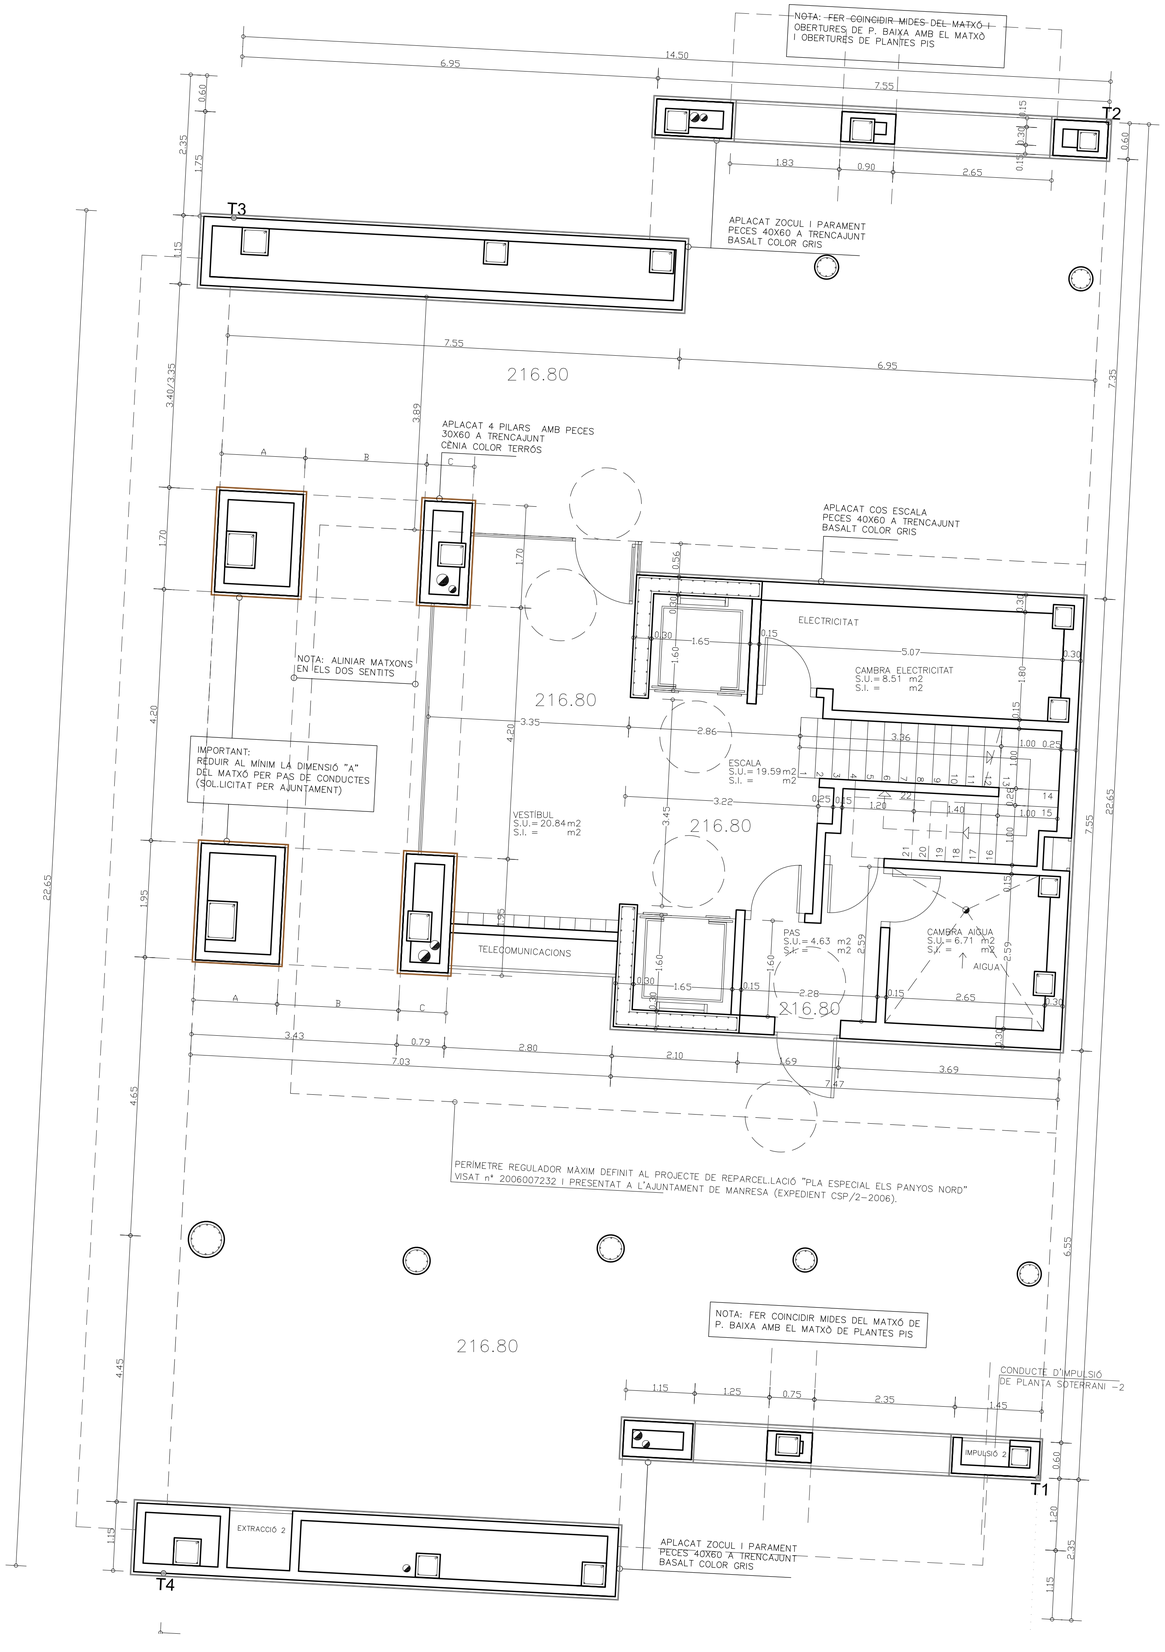
NOTA: ~~FER COINCIDIR MIDES DEL MATXÓ I~~
OBERTURES DE P. BAIXA AMB EL MATXÓ
I OBERTURES DE PLANTES PIS
T2
T3
APLACAT ZOCUL I PARAMENT
PECES 40X60 A TRENCAJUNT
BASALT COLOR GRIS
216.80
APLACAT 4 PILARS AMB PECES
30X60 A TRENCAJUNT
CÈNIA COLOR TERRÓS
APLACAT COS ESCALA
PECES 40X60 A TRENCAJUNT
BASALT COLOR GRIS
ELECTRICITAT
CAMBRA ELECTRICITAT
S.U.= 8.51 m2
S.I. = m2
NOTA: ALINIAR MATXONS
EN ELS DOS SENTITS
IMPORTANT:
REDUIR AL MÍNIM LA DIMENSIÓ "A"
DEL MATXÓ PER PAS DE CONDUCTES
(SOL·LICITAT PER AJUNTAMENT)
ESCALA
S.U.= 19.59 m2
S.I. = m2
VESTÍBUL
S.U.= 20.84 m2
S.I. = m2
TELECOMUNICACIONS
PAS
S.U.= 4.63 m2
S.I. = m2
CAMBRA AIGUA
S.U.= 6.71 m2
S.I. = m2
AIGUA
PERÍMETRE REGULADOR MÀXIM DEFINIT AL PROJECTE DE REPARCEL·LACIÓ "PLA ESPECIAL ELS PANYOS NORD"
VISAT nº 2006007232 I PRESENTAT A L'AJUNTAMENT DE MANRESA (EXPEDIENT CSP/2-2006).
NOTA: FER COINCIDIR MIDES DEL MATXÓ DE
P. BAIXA AMB EL MATXÓ DE PLANTES PIS
CONDUCTE D'IMPULSIÓ
DE PLANTA SOTERRANI -2
IMPULSIÓ 2
T1
EXTRACCIÓ 2
T4
APLACAT ZOCUL I PARAMENT
PECES 40X60 A TRENCAJUNT
BASALT COLOR GRIS