



Torre Nova Manresa

Manresa

Plano de vivienda

Tipologia: T2
Nº de viviendas: 6

Plano de vivienda

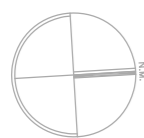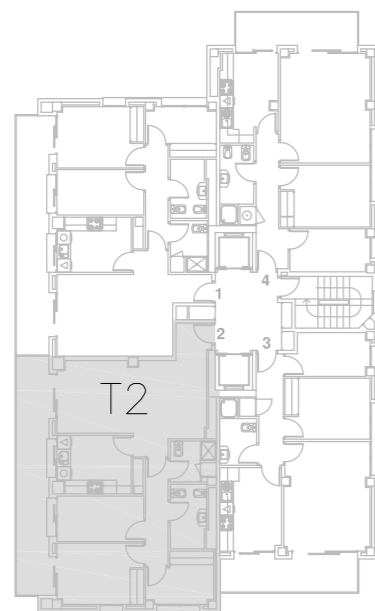

Plantas	Vivienda	S. Util (m ²)	S. Cons.CC. (m ²)	Terraza (m ² s.c.100%)
1,2,3,4,5,6	T2	69.52m ²	112.38m ²	16.78m ²

Escala 1:50



* La información, perspectiva y documentación gráfica que aparecen en este plano son orientativas y están sujetas a modificaciones derivadas del proyecto ejecutivo y de su construcción. Todo mobiliario, incluido el de cocina, es meramente decorativo. La información a que se refiere el RD 515/1989, de 21 de abril, se encuentra disponible en nuestra oficina de ventas para su consulta. REYAL URBIS, S.A., inscrita en el Registro Mercantil de Madrid al Tomo 23.388, Folio 203, Sección 8ª, Hoja M-58.913, Inscripción 102ª, CIF A 28239968.

