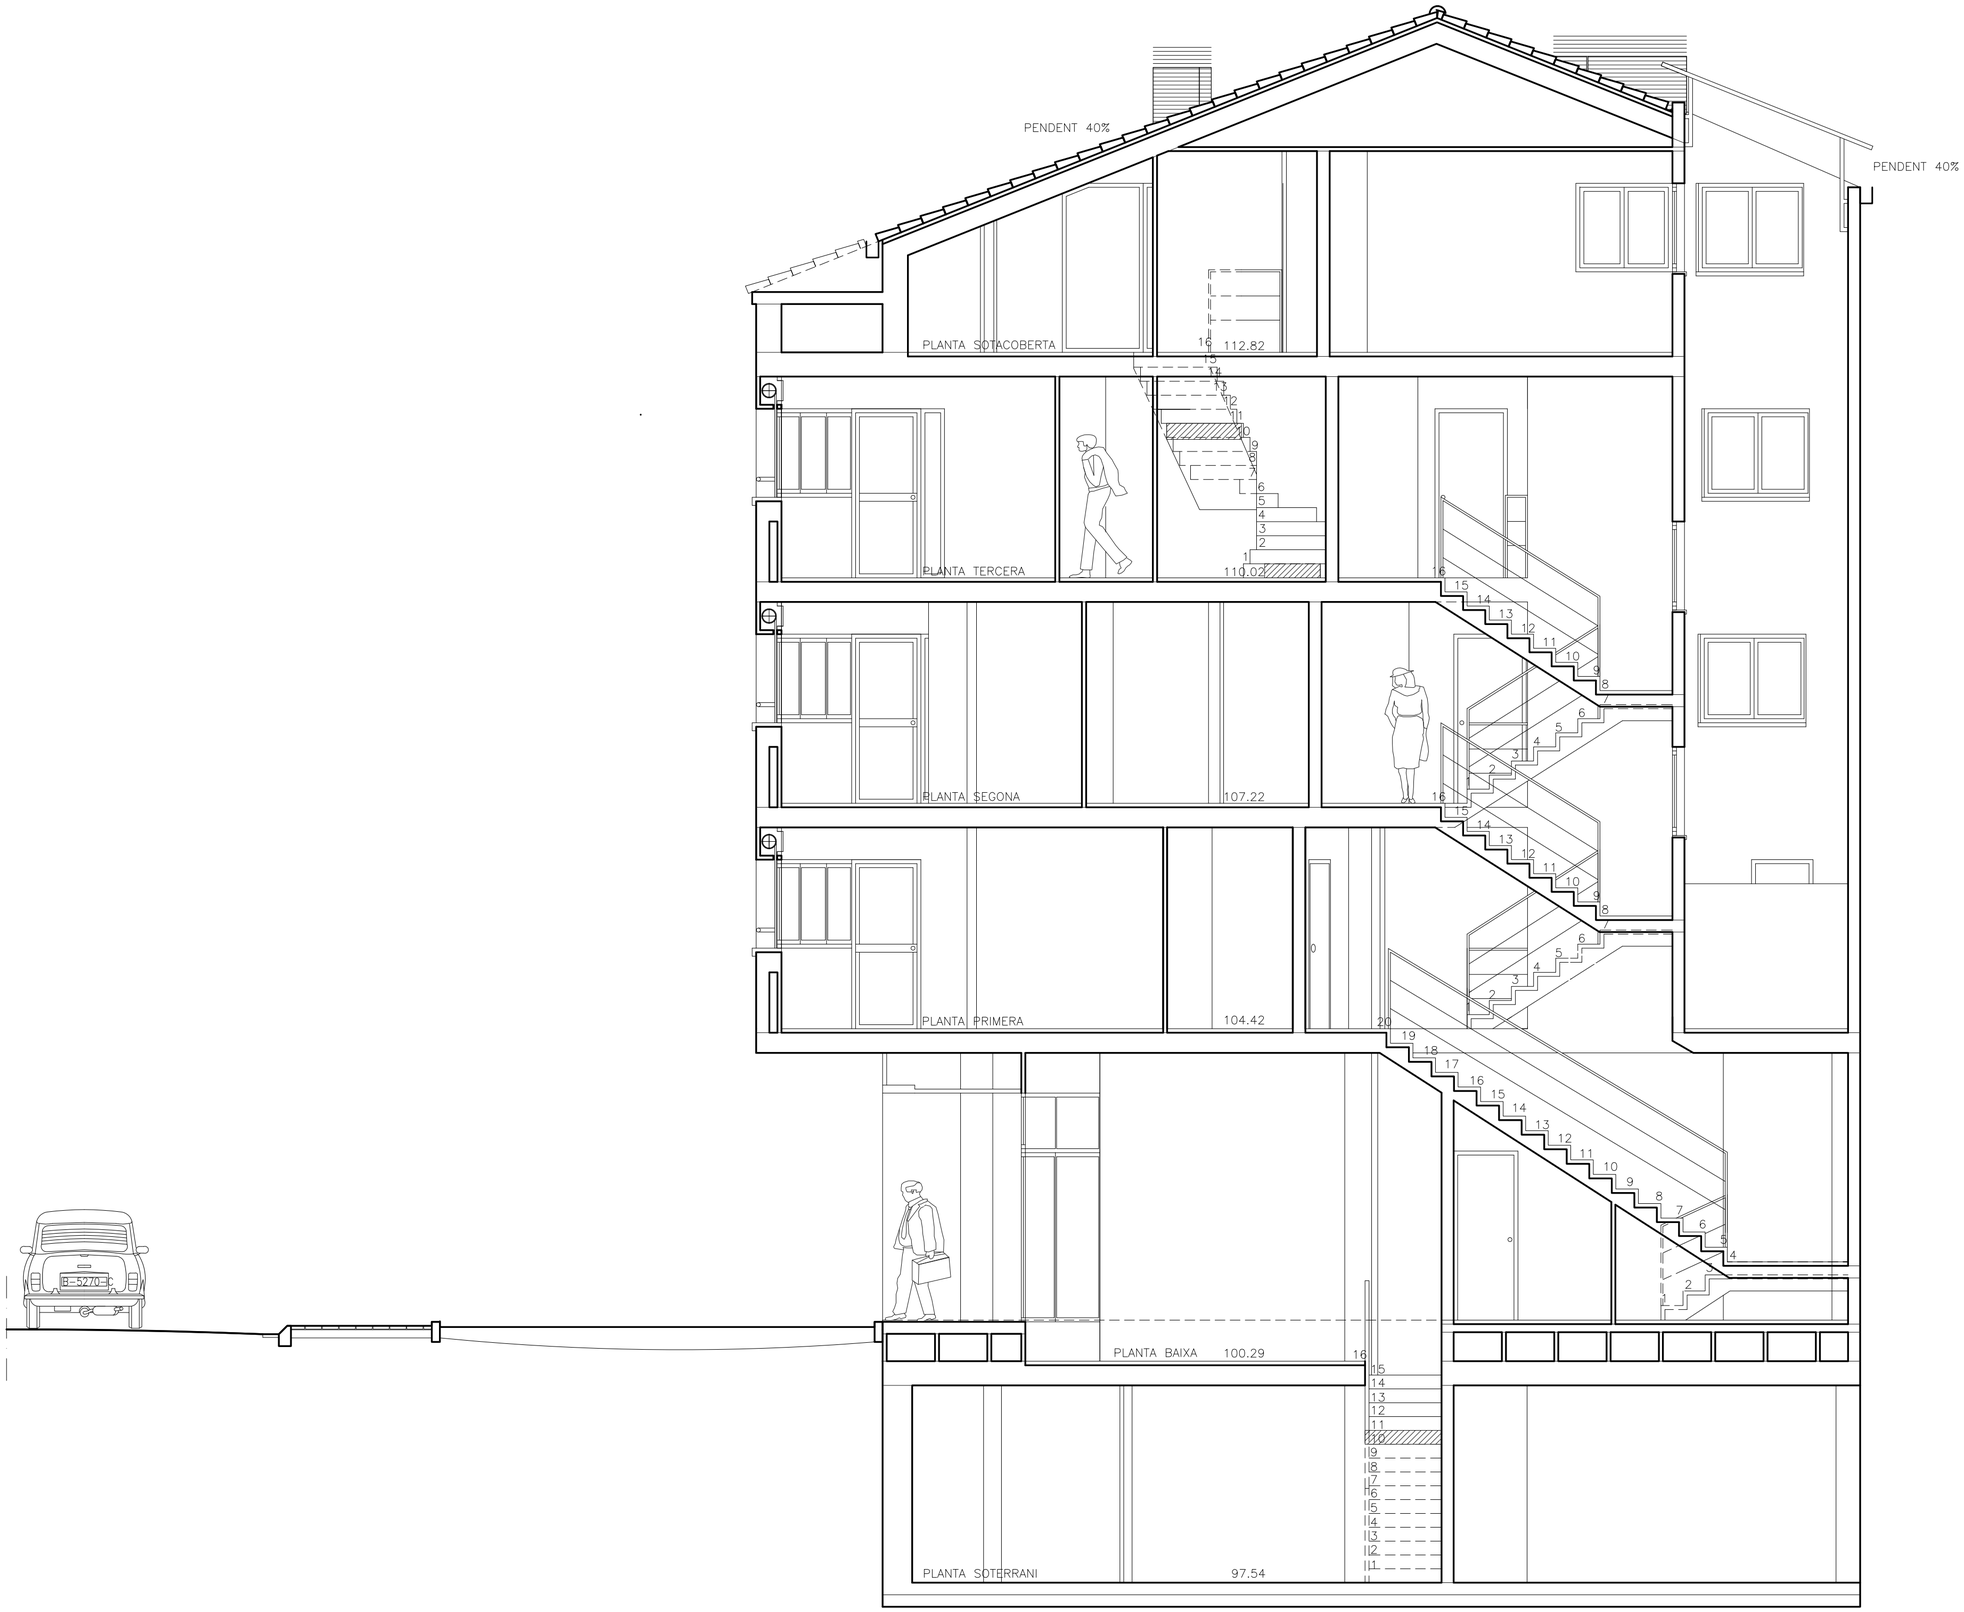
PENDENT 40%
PENDENT 40%
PLANTA SOTACOBERTA
112.82
PLANTA TERCERA
110.02
PLANTA SEGONA
107.22
PLANTA PRIMERA
104.42
PLANTA BAIXA
100.29
PLANTA SOTERRANI
97.54
B-5270-C