


ESTAT ACTUAL
 ESCALA 1:100

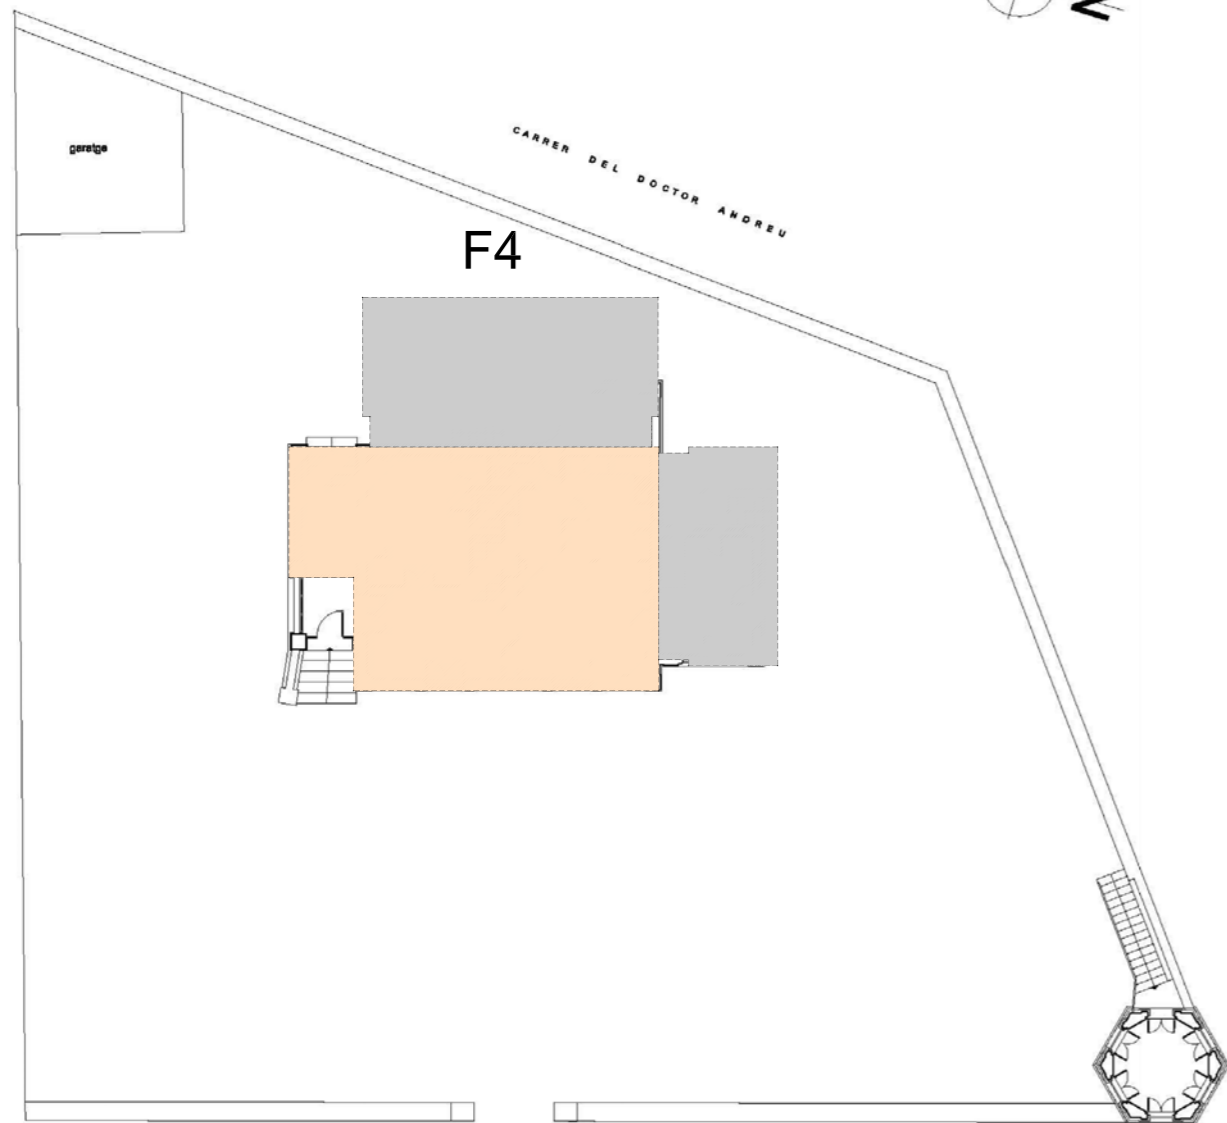

EMPLACAMENT

