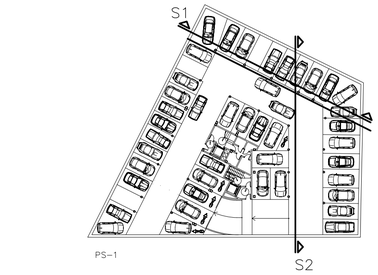

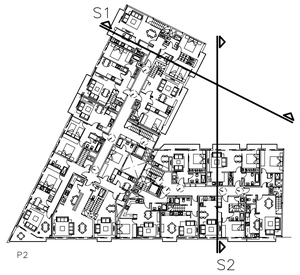

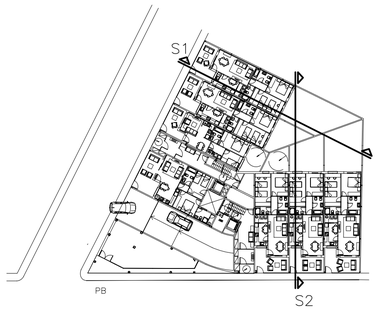

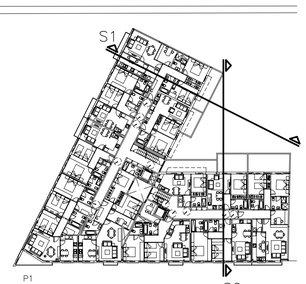

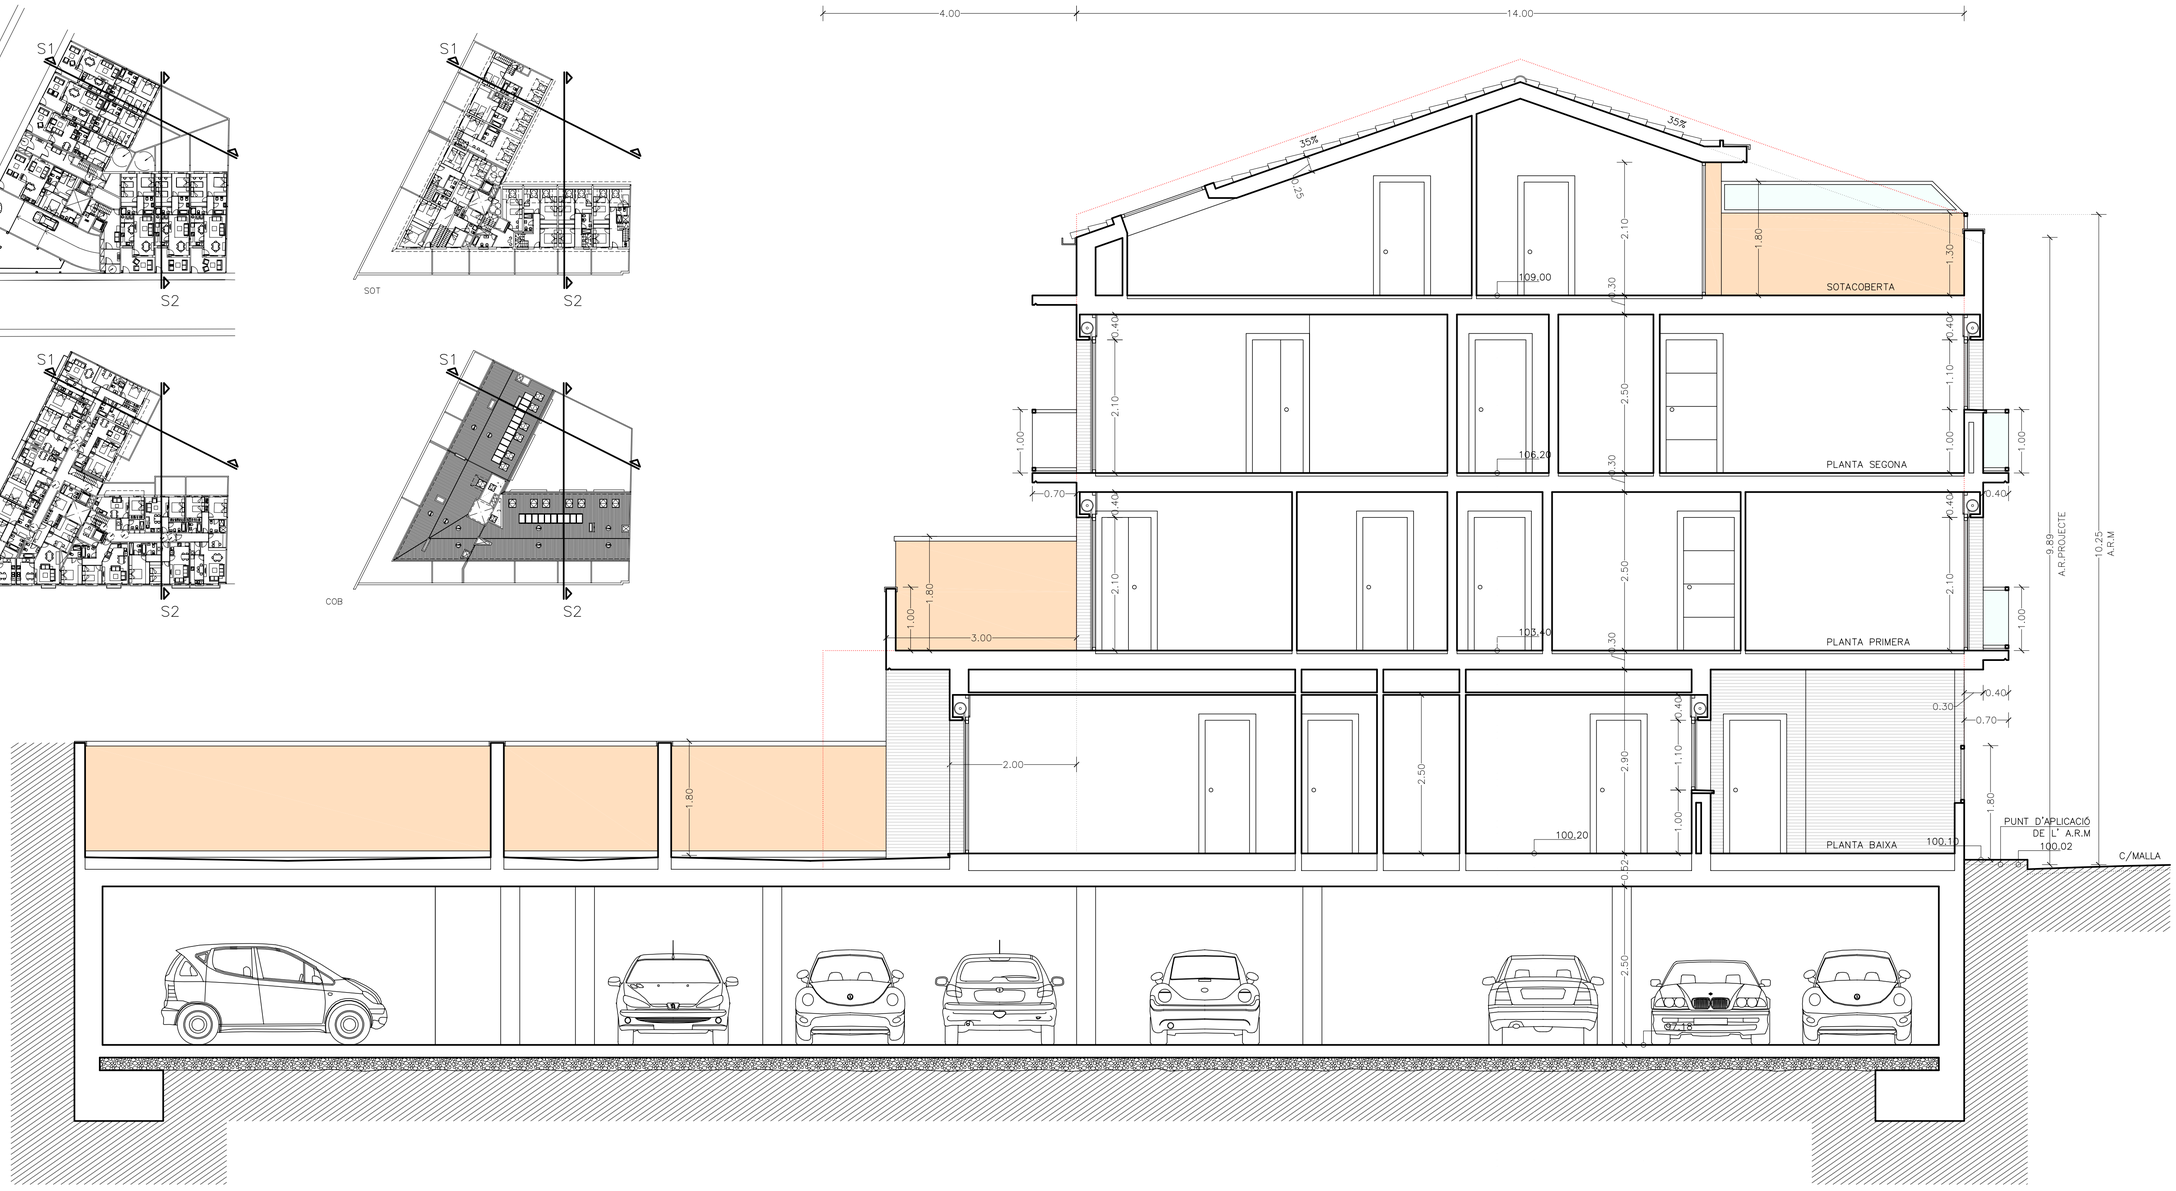

SECCIÓ S2 C/ MALLA

ESCALA 1:50