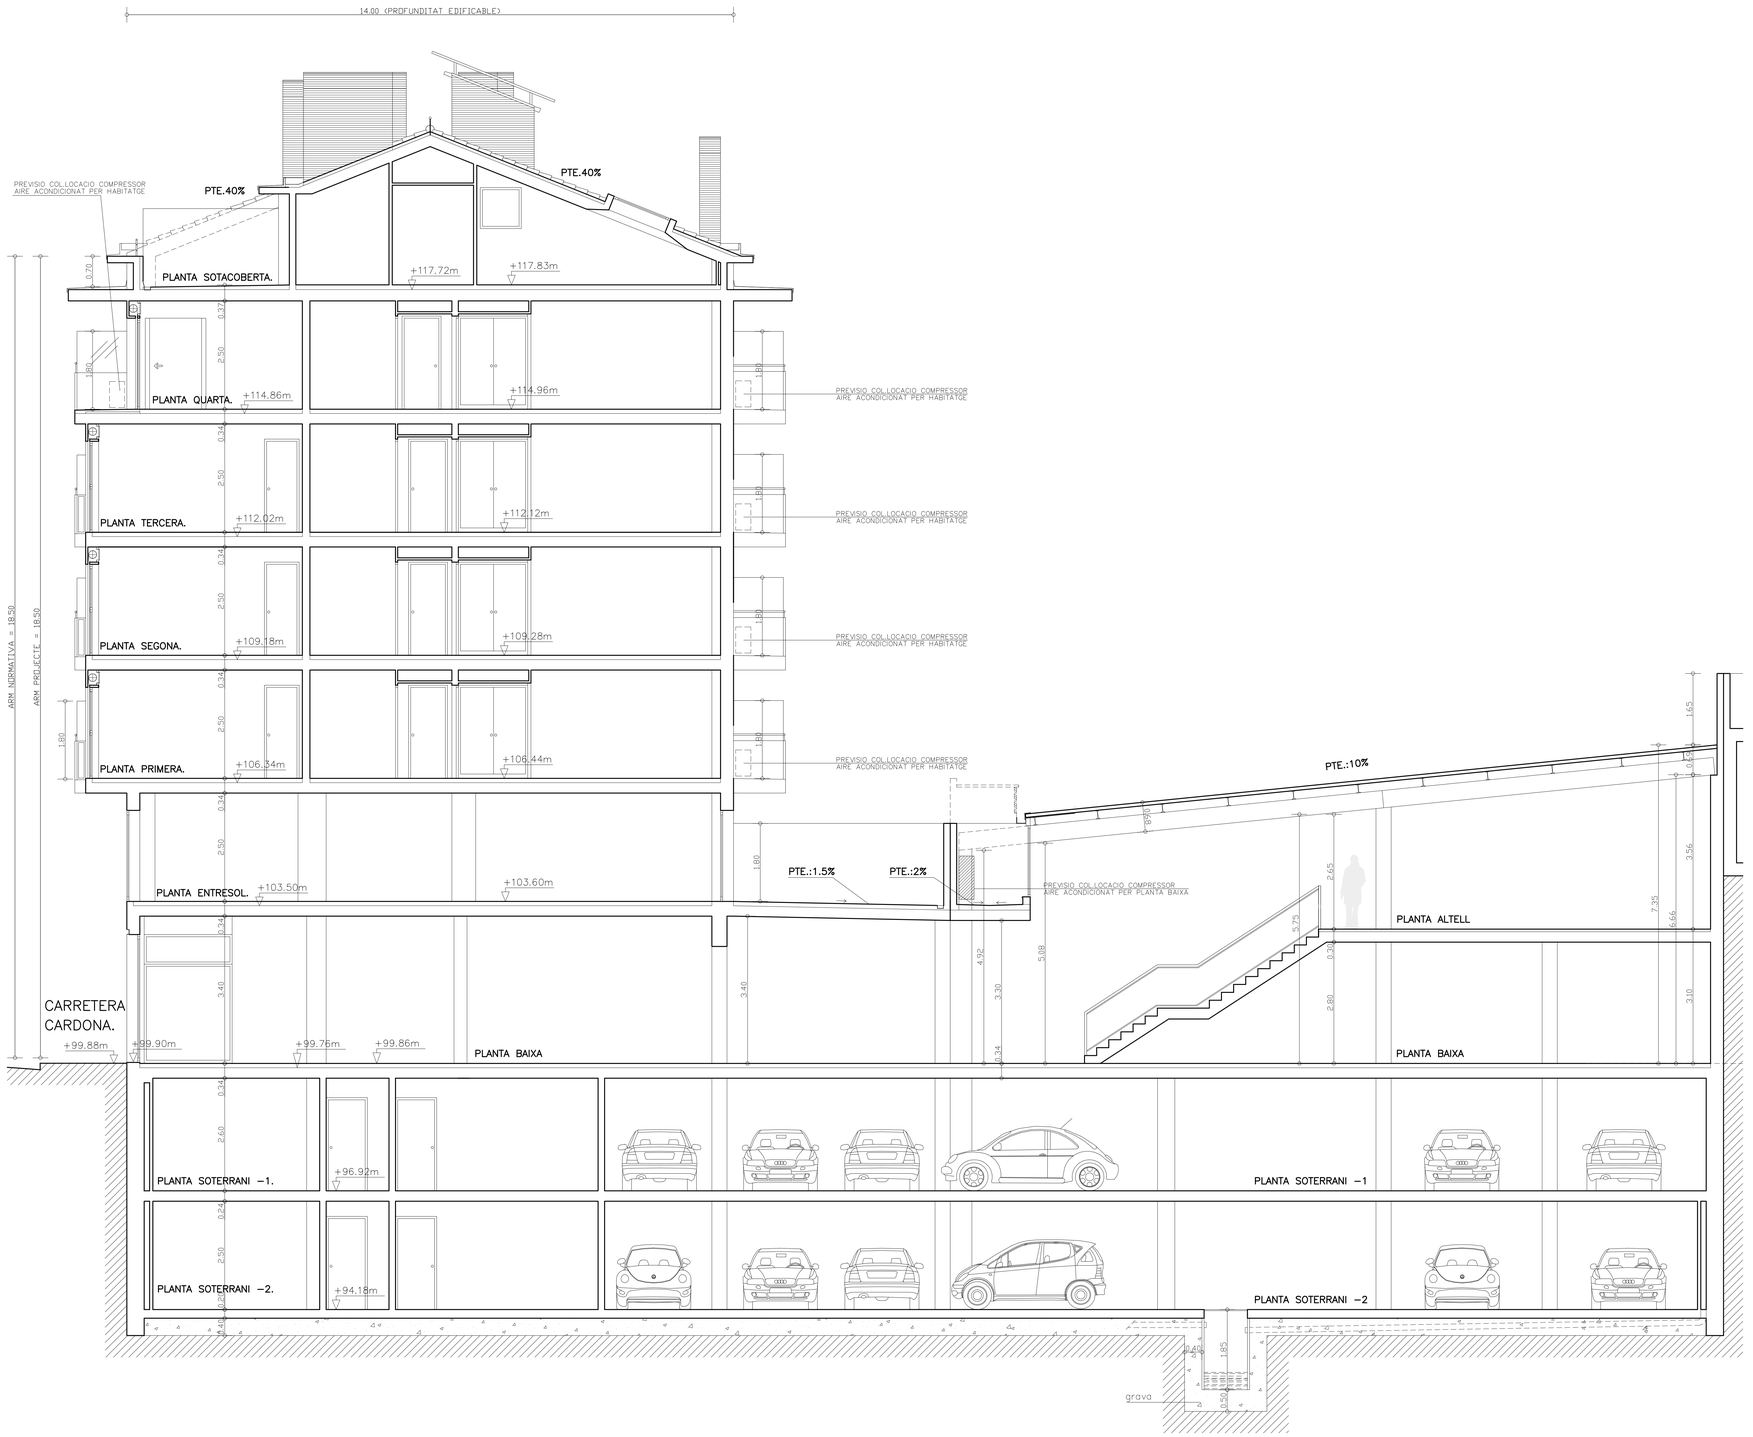
14.00 (PROFUNDITAT EDIFICABLE)
PREVISIO COL·LOCACIO COMPRESSOR AIRE ACONDICIONAT PER HABITATGE
PTE.40%
PTE.40%
PLANTA SOTACOBERTA.
+117.72m
+117.83m
PLANTA QUARTA.
+114.86m
+114.96m
PLANTA TERCERA.
+112.02m
+112.12m
PLANTA SEGONA.
+109.18m
+109.28m
PLANTA PRIMERA.
+106.34m
+106.44m
PLANTA ENTRESOL.
+103.50m
+103.60m
PLANTA BAIXA
PLANTA SOTERRANI −1.
+96.92m
PLANTA SOTERRANI −2.
+94.18m
CARRETERA CARDONA.
+99.88m
+99.90m
+99.76m
+99.86m
ARM NORMATIVA = 18.50
ARM PROJECTE = 18.50
PTE.:1.5%
PTE.:2%
PREVISIO COL·LOCACIO COMPRESSOR AIRE ACONDICIONAT PER PLANTA BAIXA
PTE.:10%
PLANTA ALTELL
PLANTA BAIXA
PLANTA SOTERRANI −1
PLANTA SOTERRANI −2
grava