



FASE 2. ACTUACIÓ PLAÇA FIUS I PALÀ.


FAÇANA PLAÇA FIUS I PALÀ. ESTAT ACTUAL

1:100

- 1. PEDRA DE MONTJUÏC
- 2. ESTUCAT DE MORTER I CALÇ IMITANT CARREUS ENCOIXINATS DE PEDR
- 3. ESTUCAT DE MORTER I CALÇ IMITANT CARREUS LLISOS DE PEDRA
- 4. PEDRA ARTIFICIAL AMB BELADURA
- 5. MORTER DE CIMENT I CALÇ
- 6. ESGRAFIATS
- 7. MORTER FORMANT UN ENDAMAT I CERÀMICA
- 9. COBERTA AMB ESCAMES DE PEIX VIDRIADES COLOR VERD AMPOLLA



FOTOGRAFIA CANTONADA C/ BORN I PLAÇA FIUS I PALÀ

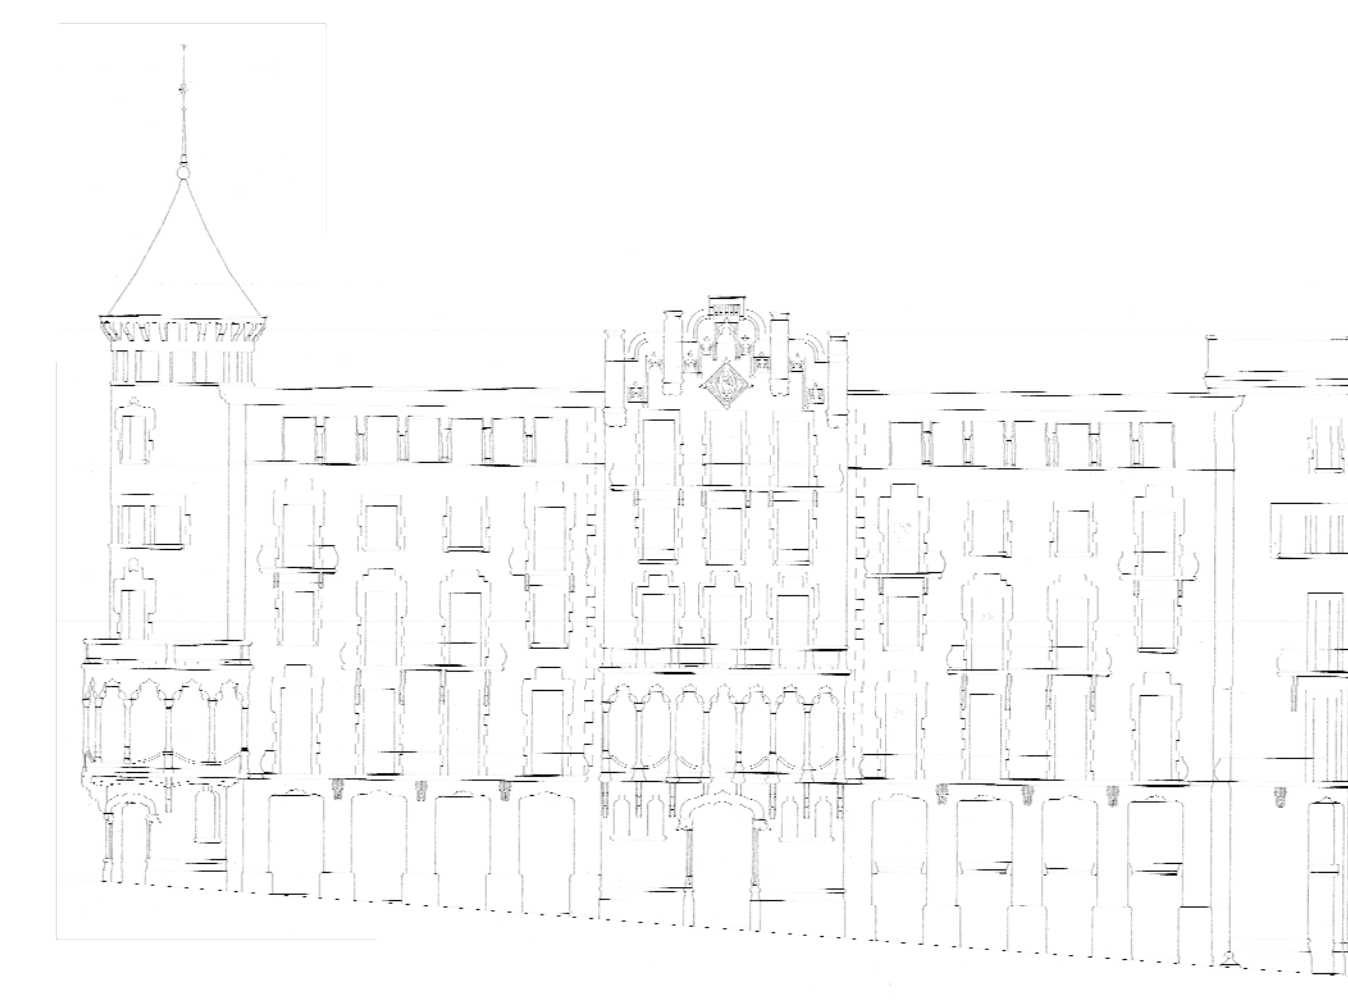

FASE 2. DEL PROJECTE BÀSIC I D'EXECUCIÓ DE RESTAURACIÓ DE LES FAÇANES DE LA CASA TORRENTS (CA LA BURESA) SITUADA A LA PLAÇA FIUS I PALÀ N°1, CANTONADA AMB EL CARRER BORN I EL CARRER SANT TOMÀS DE MANRESA. (BCN).

FAÇANA PLAÇA FIUS I PALÀ DESCRIPCIÓ DE MATERIALS

ESCALA: **1:100**

PLANOL: **08**

COMUNITAT DE PROPIETARIS PLAÇA FIUS I PALÀ, 1
REPRESENTANT

PRUNES ARQUITECTES S.L.P.U.
ARQUITECTE

MANRESA, OCTUBRE de 2015

EXPEDIENT: 0909(F2)

Plaça Fius i Palà num. 1, escala esquerra, 2n, 2a. Manresa.

Tel.: 93.872.15.72