




CAMP D'ESPORTS MUNICIPAL
OLESA DE MONTSERRAT

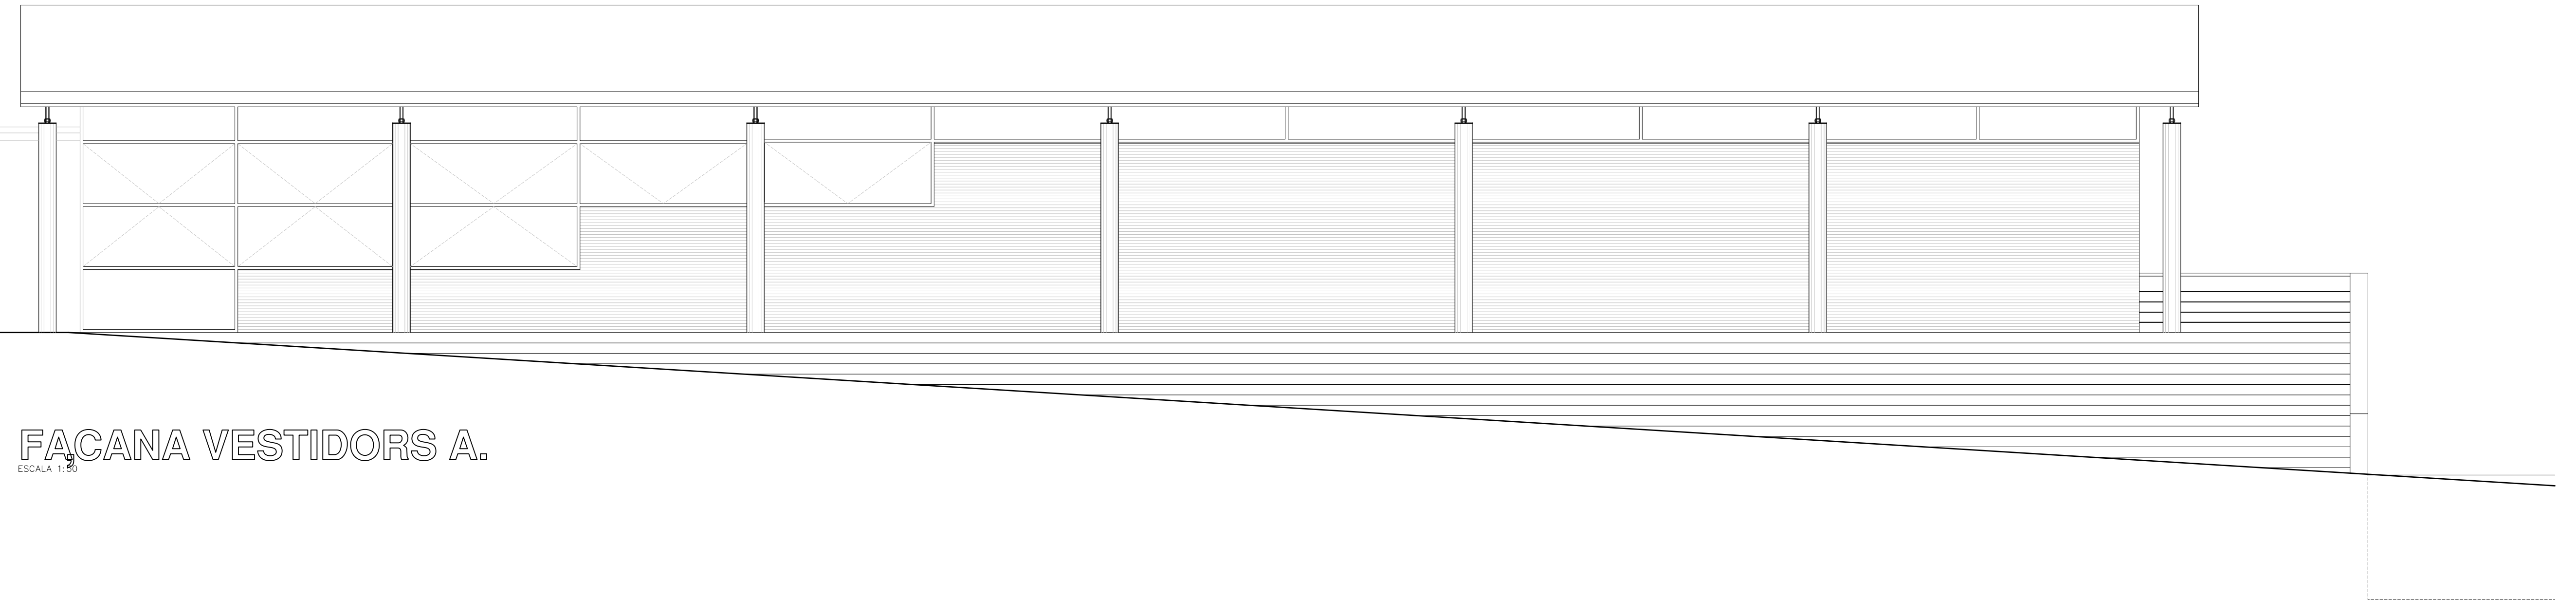

FACANA VESTIDORS A.
ESCALA 1:50

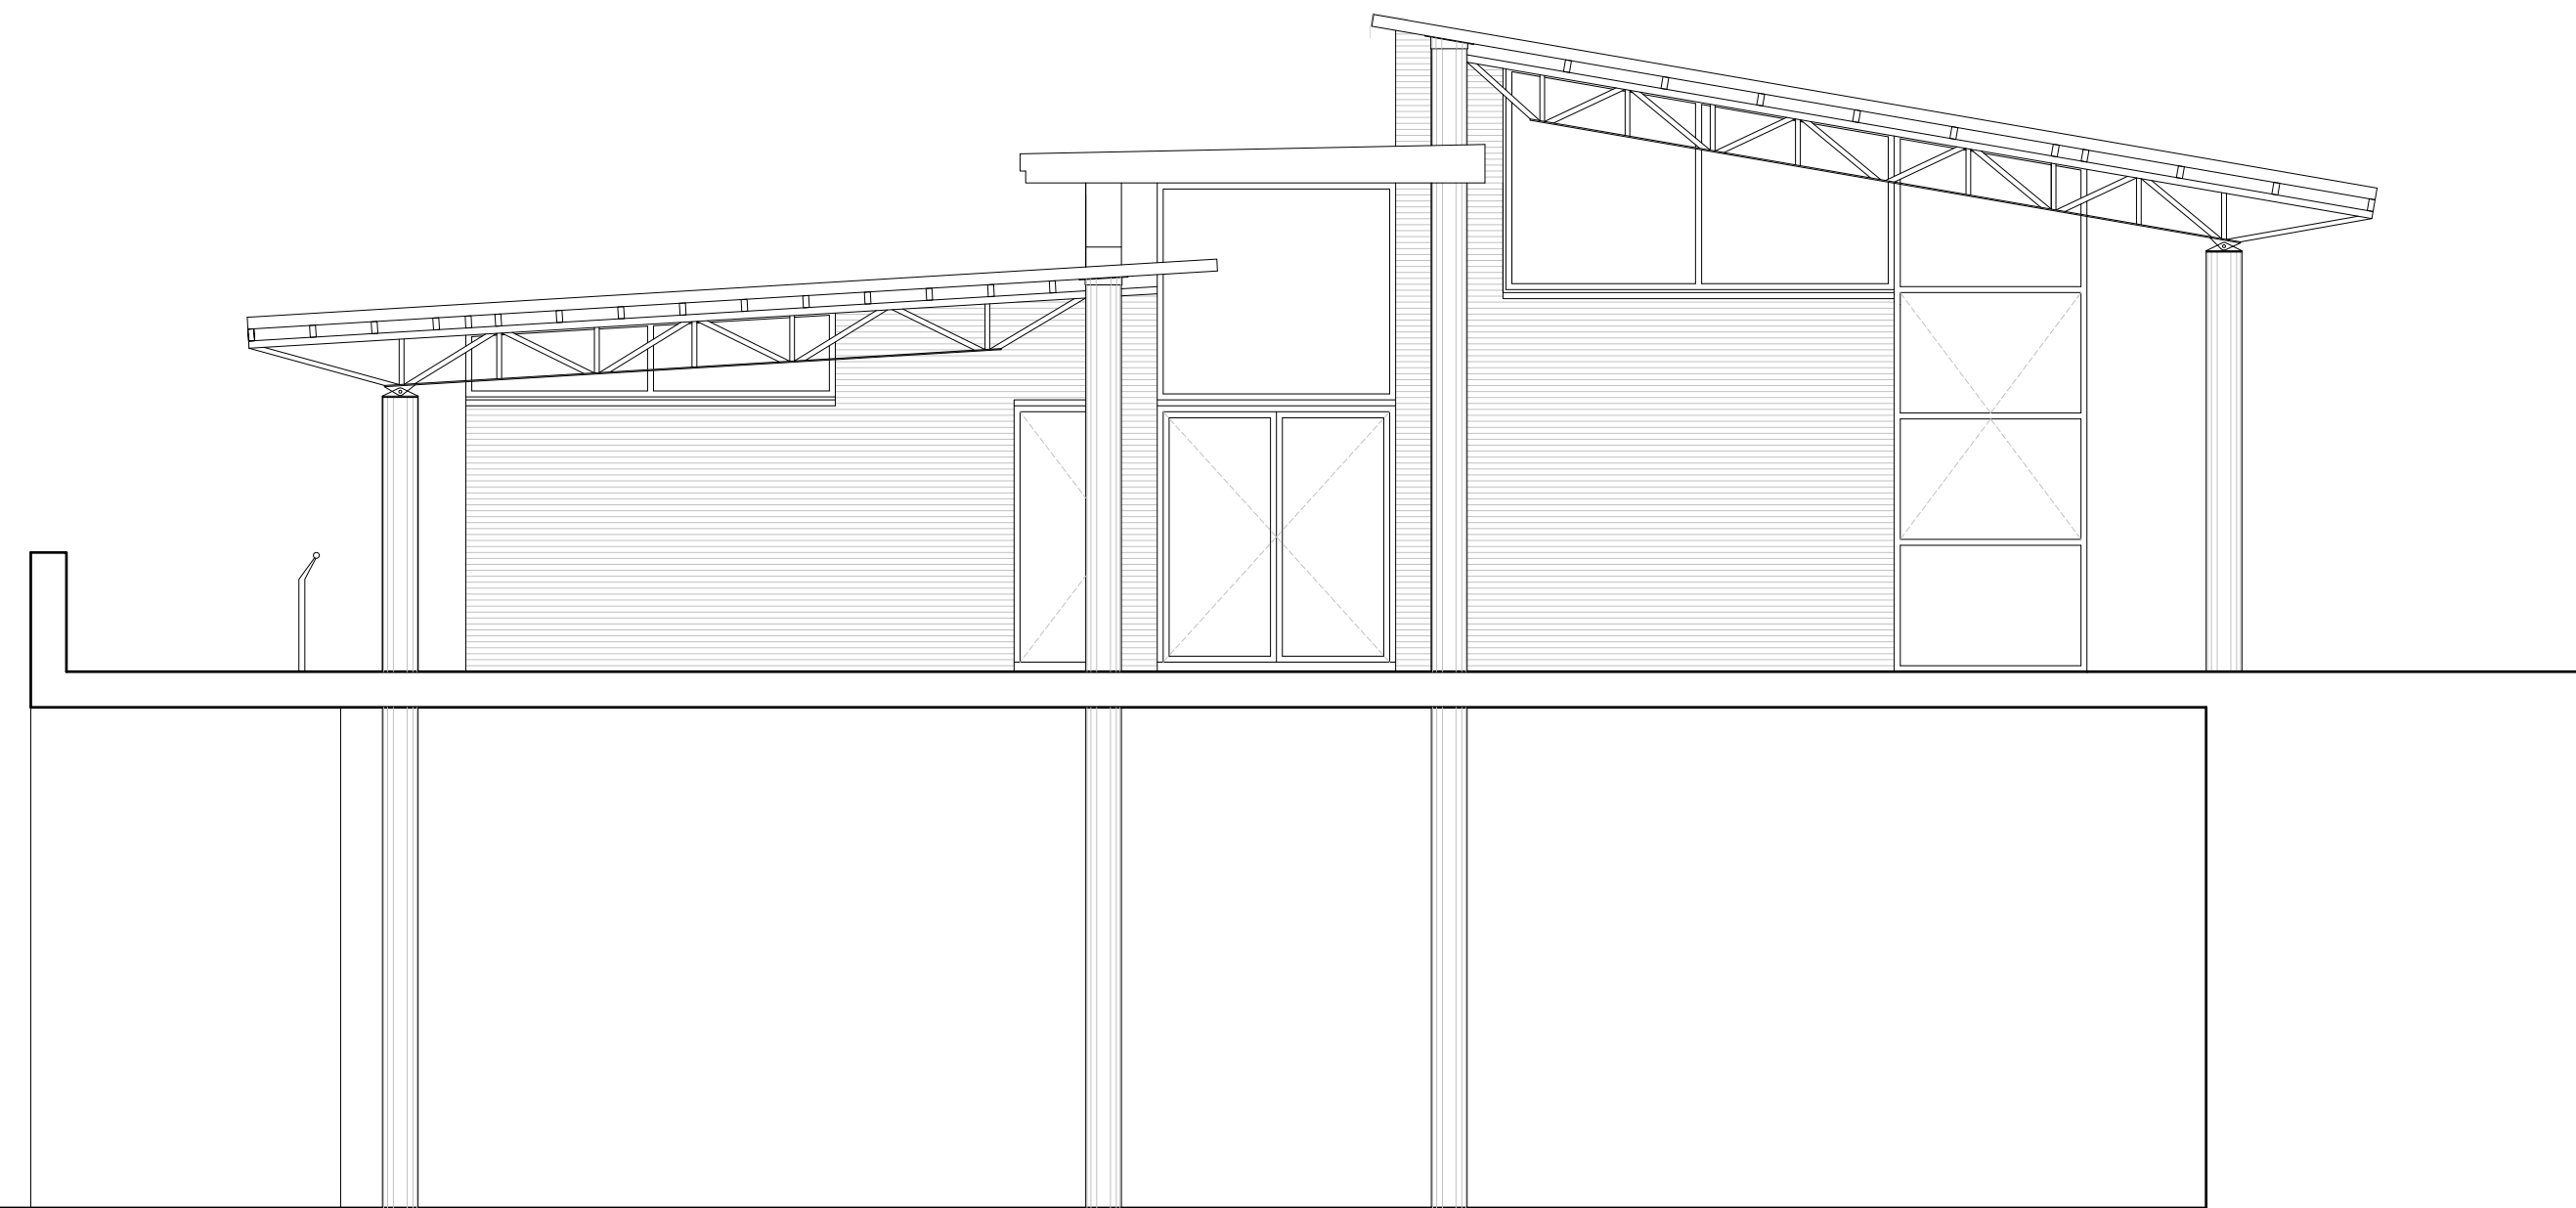

FACANA VESTIDORS B.
ESCALA 1:50

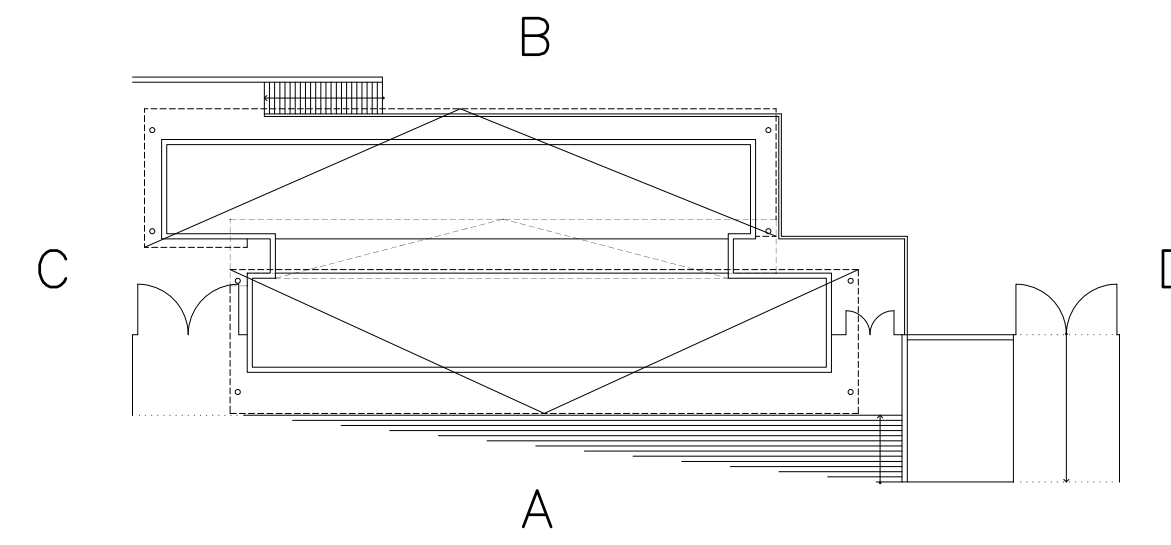

PLANTA ESQUEMA.