


MEMORIA

- 1.- PERFIL L 40.25 4.5.
- 2.- PERFIL T 35 4.5.
- 3.- TUB Ø 30 3.
- 4.- BANCOS DE FUSTA VERNISADA.
- 5.- PENJADORS COLLATS A LA PARET.
- 6.- BANC SEGONS DETALL.
- 7.- GUIXETES GUARDA ROBA.
- 8.- TAUULA 0.60 M. TAUULELL DE FIBRES FENOLOQUES I POTES D'ACER.
- 9.- TAUULA 1.10 M. TAUULELL DE FIBRES FENOLOQUES I POTES D'ACER.
- 10.- TAUULA 1.30 M. TAUULELL DE FIBRES FENOLOQUES I POTES D'ACER.
- 11.- LLITERA PRIMERS AUXILIS.

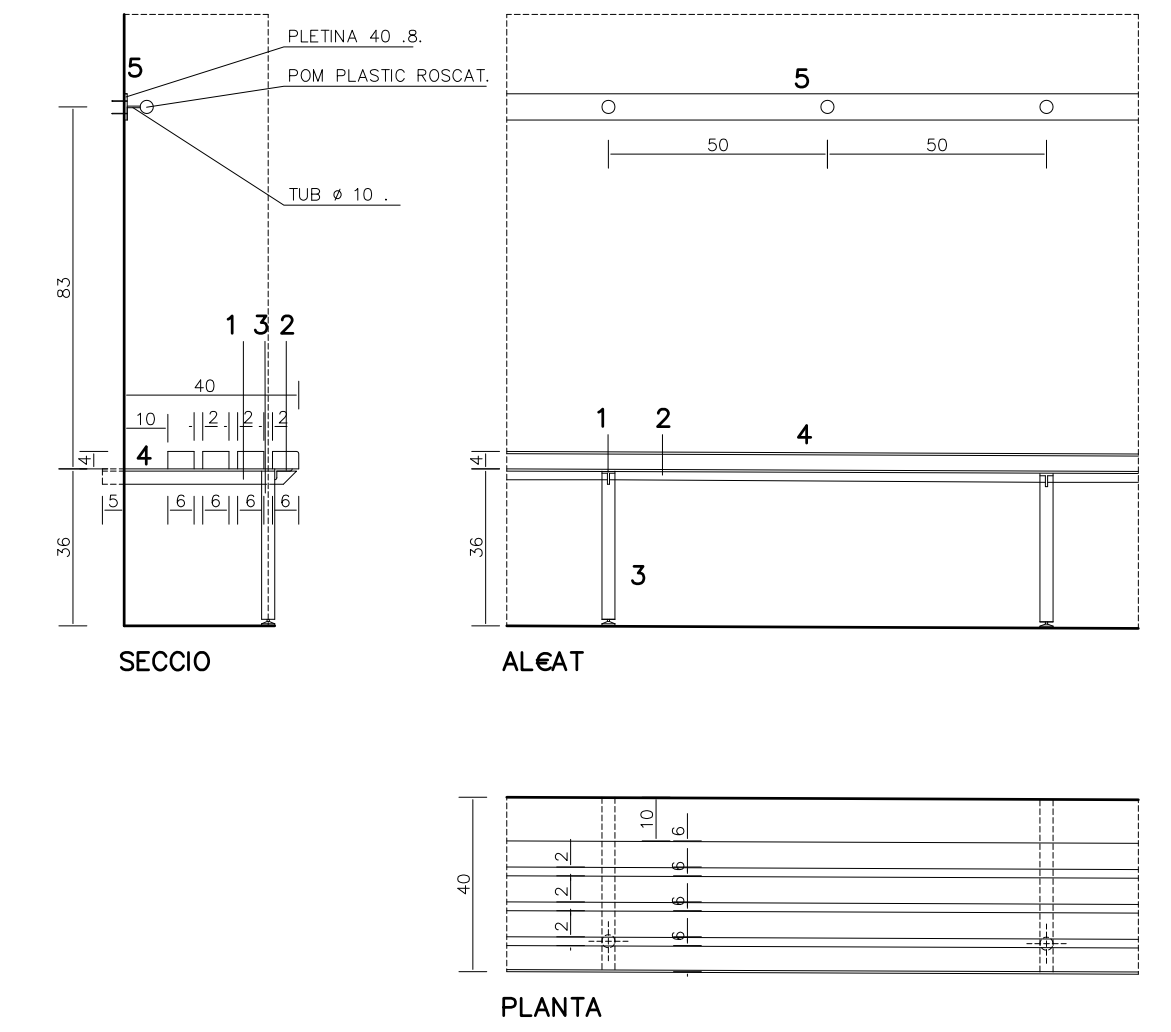

EDIFICI VESTIDORS. PLANTA NIVELL 1. MOBILIARI.

ESCALA 1:50