




ALCAT CAMP.
ESCALA 1:100

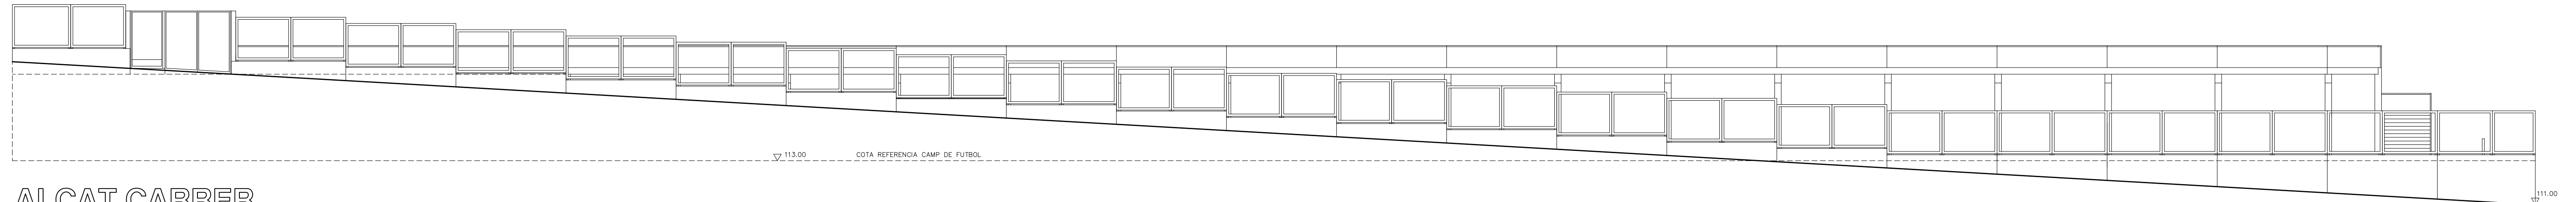


ALCAT CARRER.
ESCALA 1:100

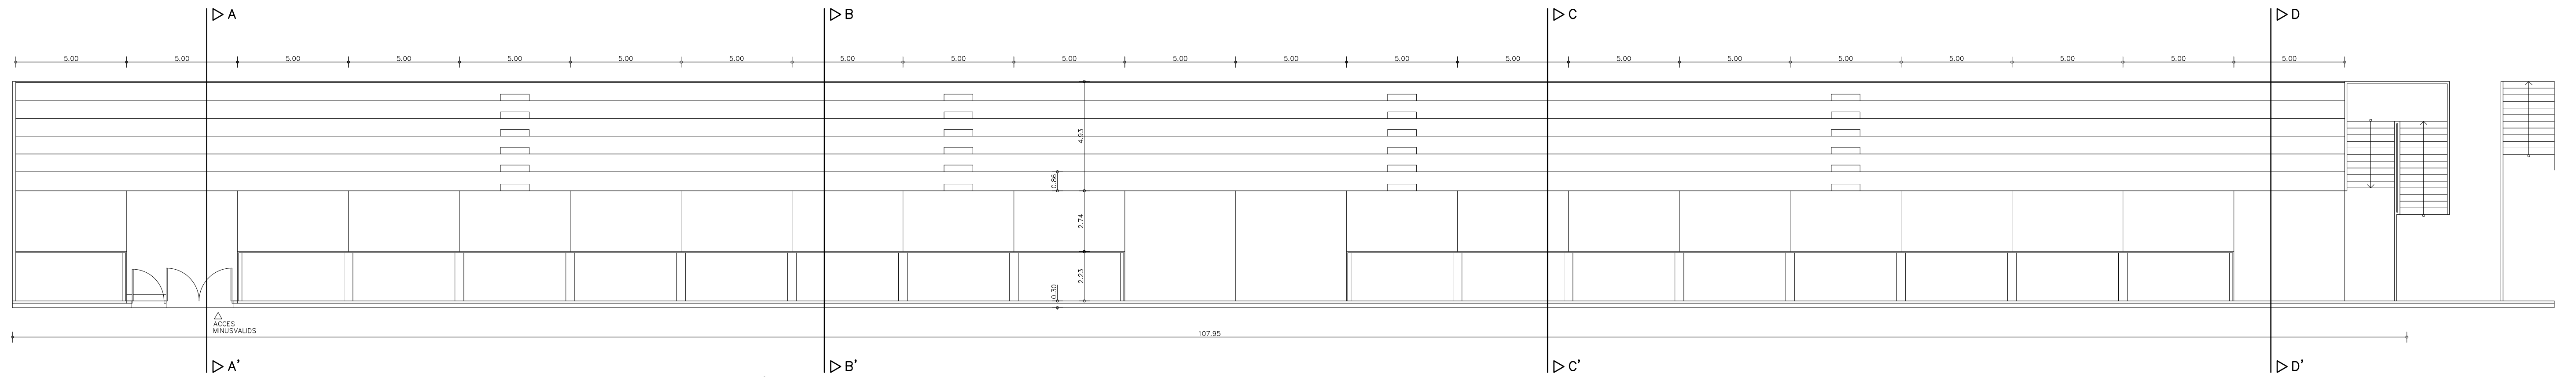


PLANTA GRADES.
ESCALA 1:100

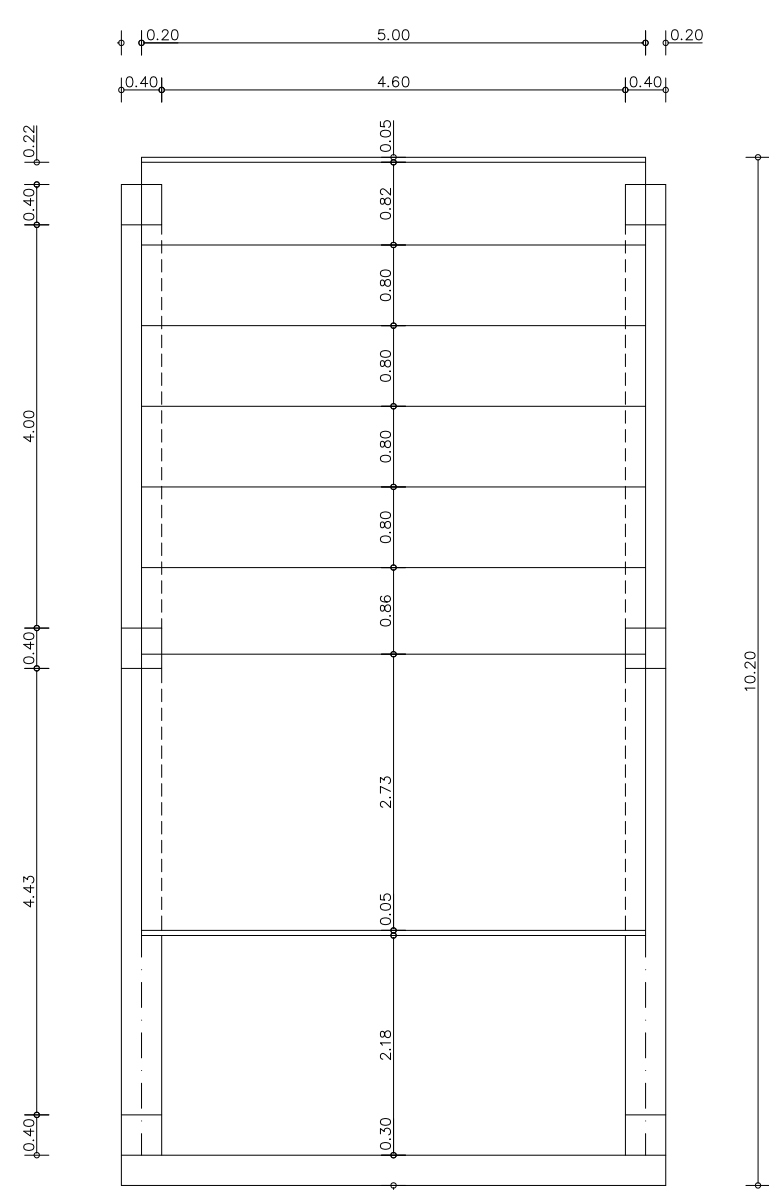


PLANTA MODUL.
ESCALA 1:50

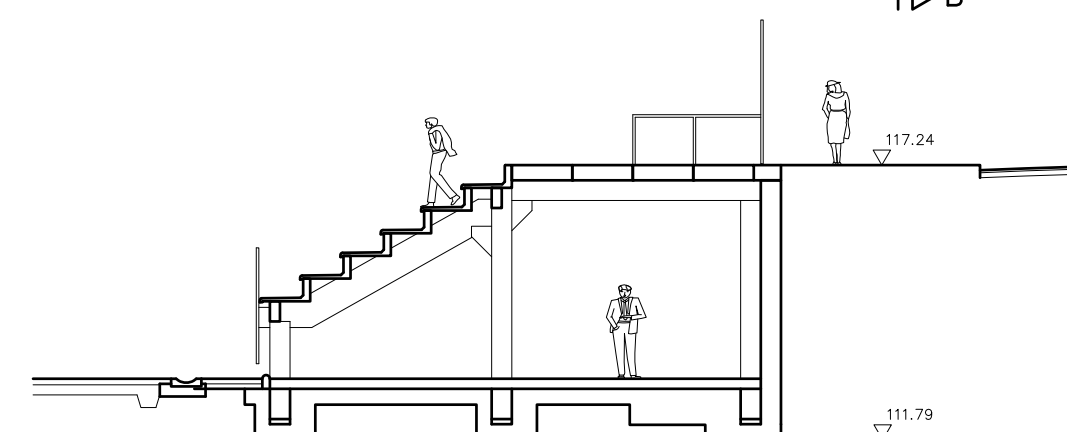


SECCIO A-A'.
ESCALA 1:100

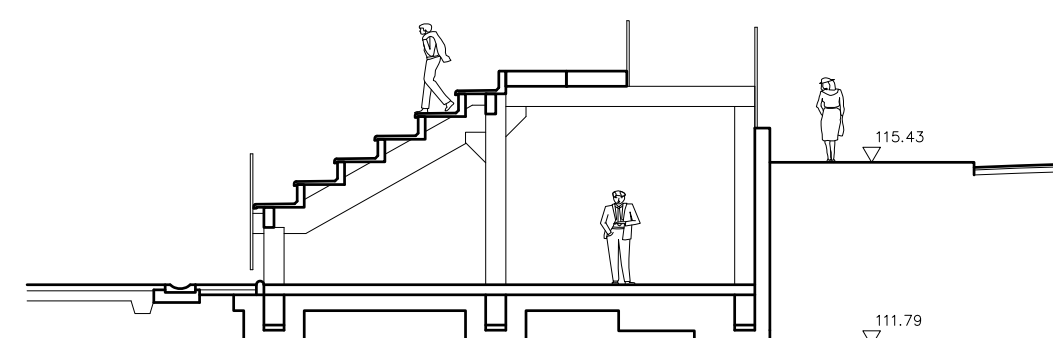


SECCIO B-B'.
ESCALA 1:100

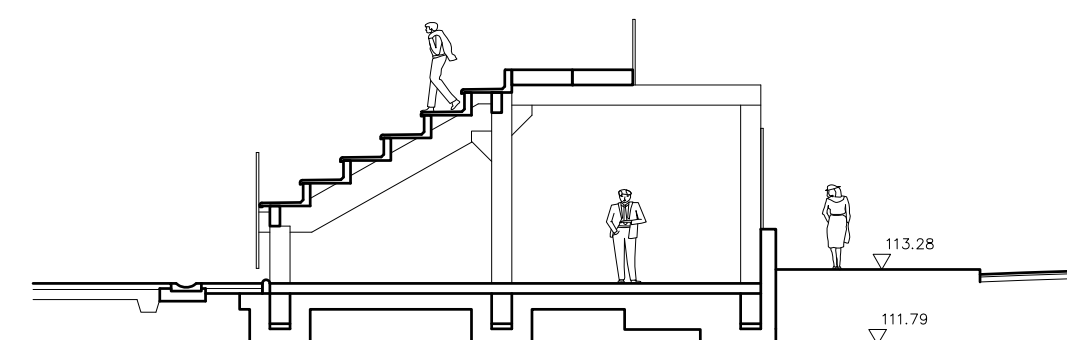


SECCIO C-C'.
ESCALA 1:100

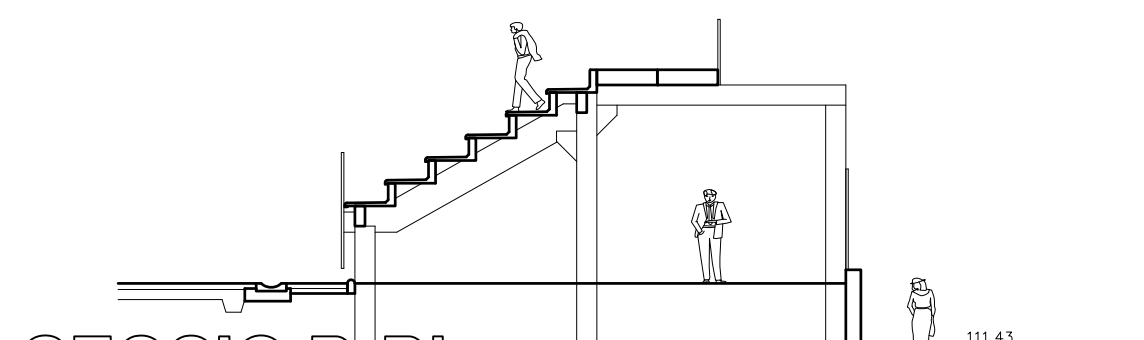

SECCIO D-D'.
ESCALA 1:100

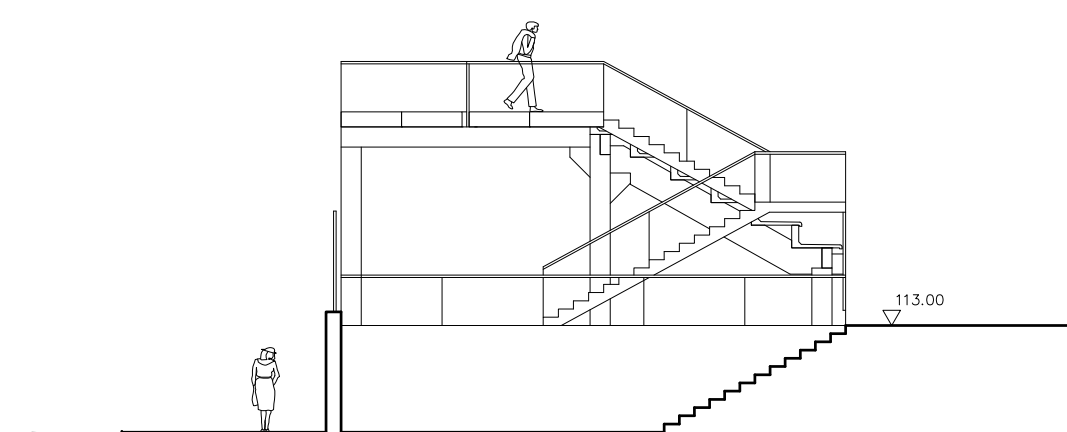

ALCAT LATERAL.
ESCALA 1:100

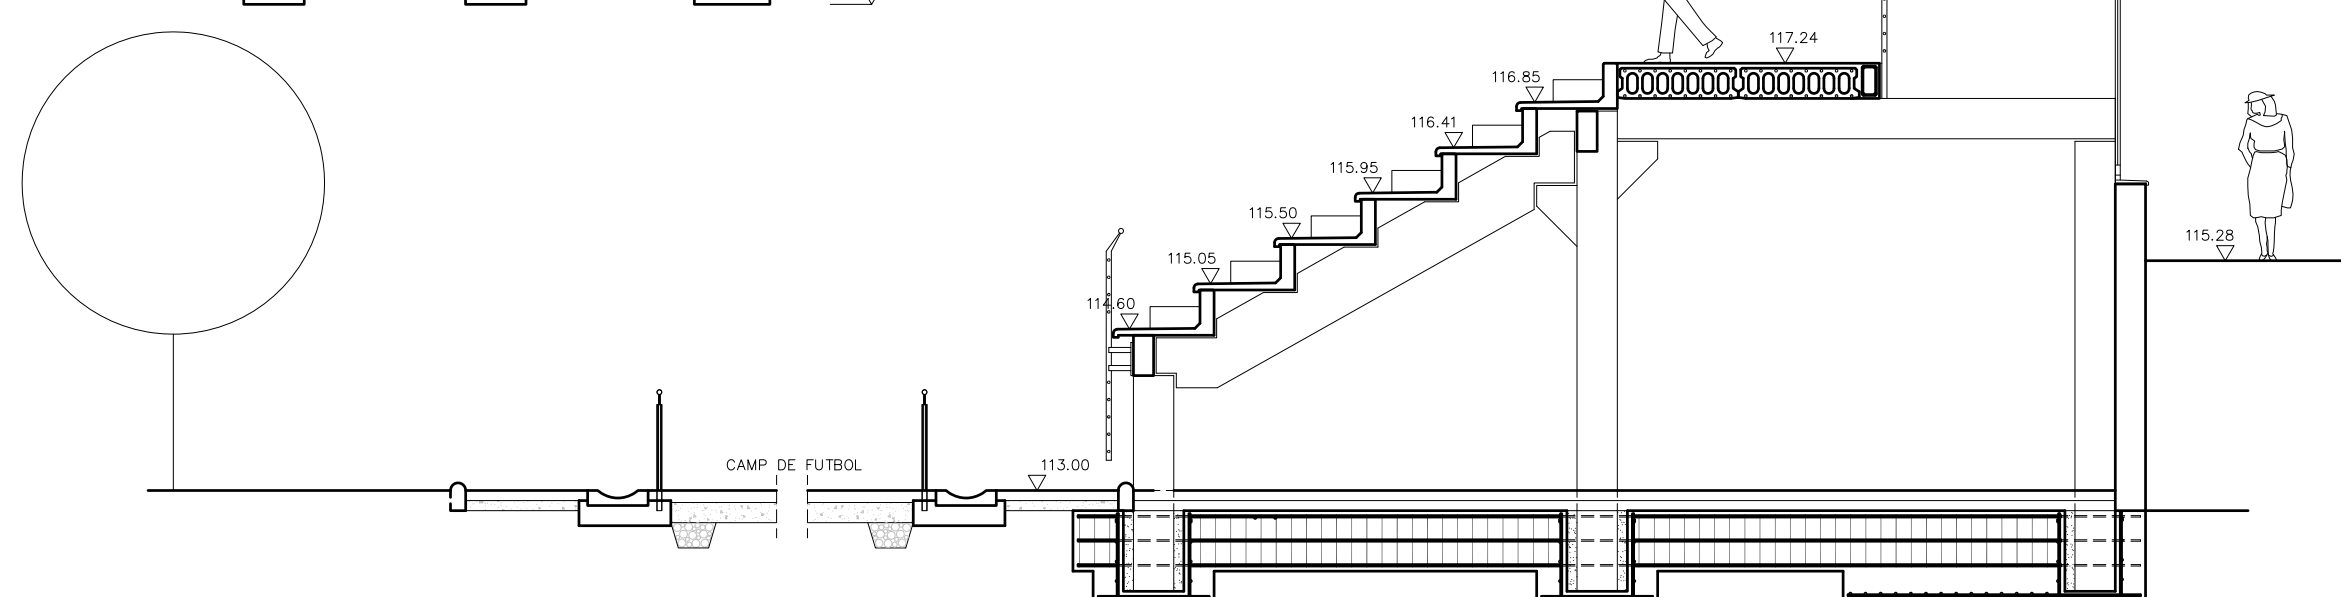

DETALL SECCIO GRADES.
ESCALA 1:50