






Generalitat de Catalunya  
Departament de Territori i Sostenibilitat  
Direcció General d'Ordenació  
del Territori i Urbanisme

Aprobat definitivament per la Comissió  
Territorial d'Urbanisme de Catalunya  
Central en sessió de 17 JUL. 2015  
amb les prescripcions d'ofici esmentades  
a l'acord


El secretari



Ferran Caparroz Pérez

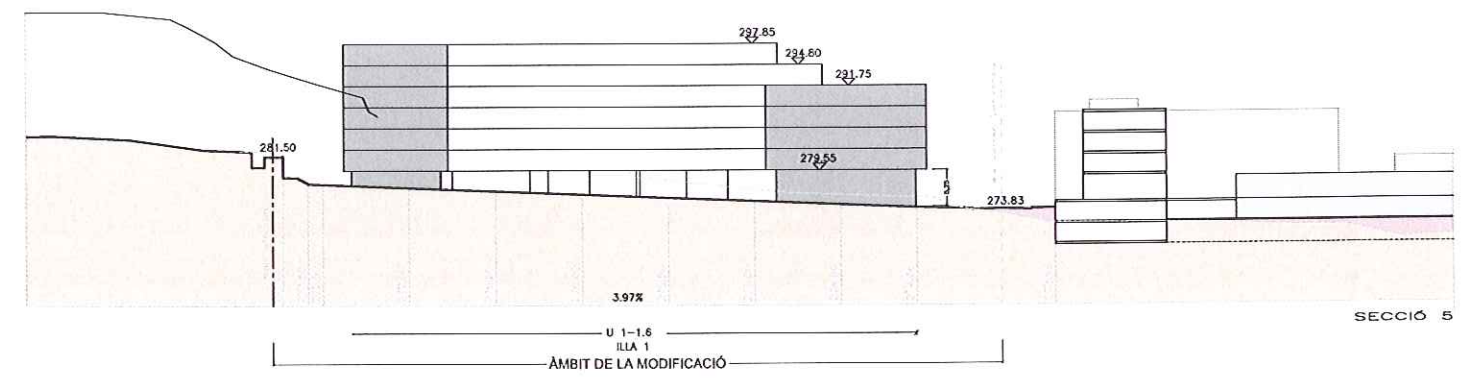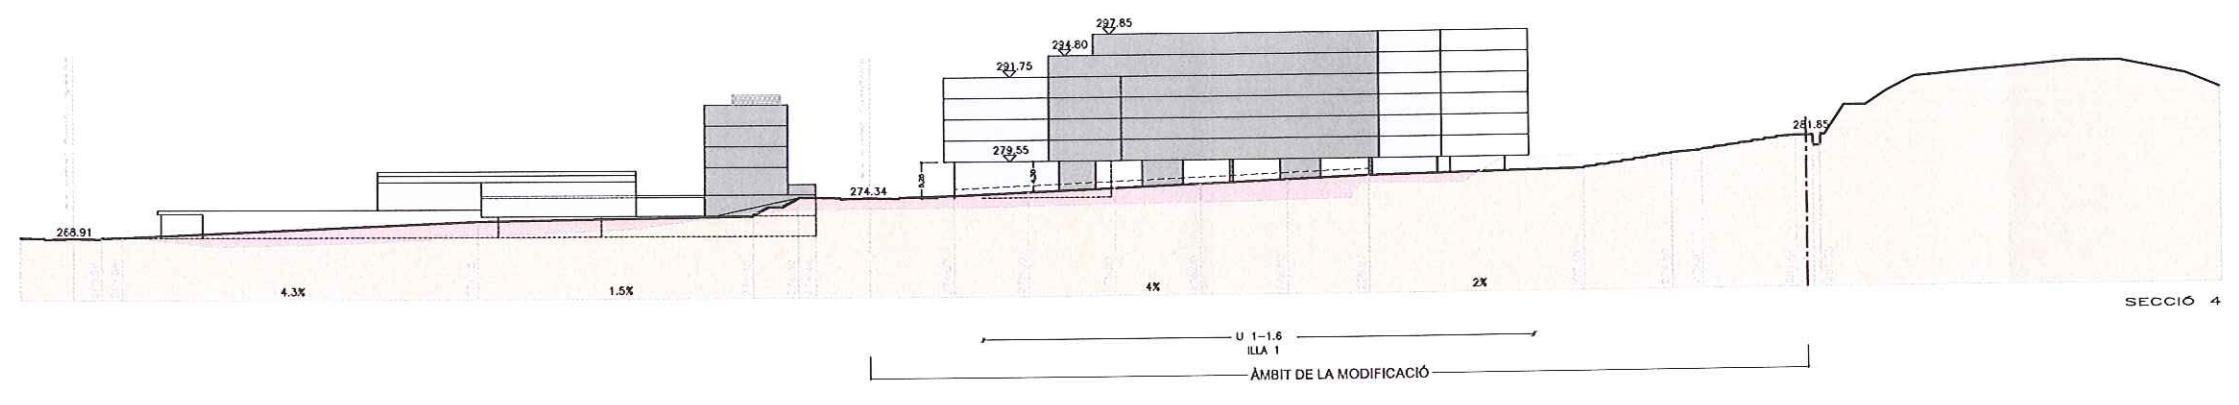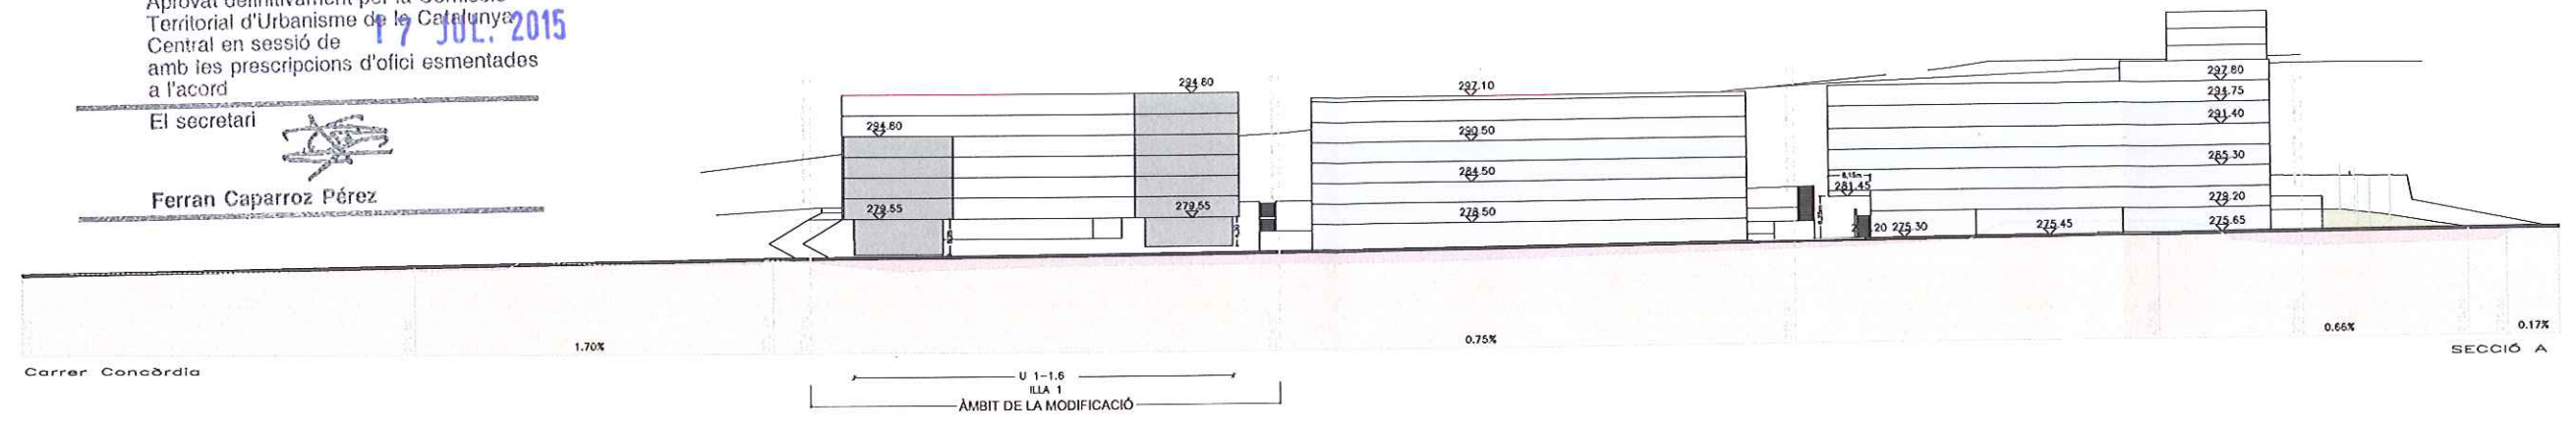

- PARÀMETRES REGULADORS 1.6.a
- Perfil regulador màxim
  - Límit cossos sorolls
  - Copriment uniforme de fecció
  - Cota de referència de la P.B.
  - Símbol d'orientació
- PARÀMETRES REGULADORS 1.3.
- Copriment uniforme de fecció
  - Alçada reguladora màxima

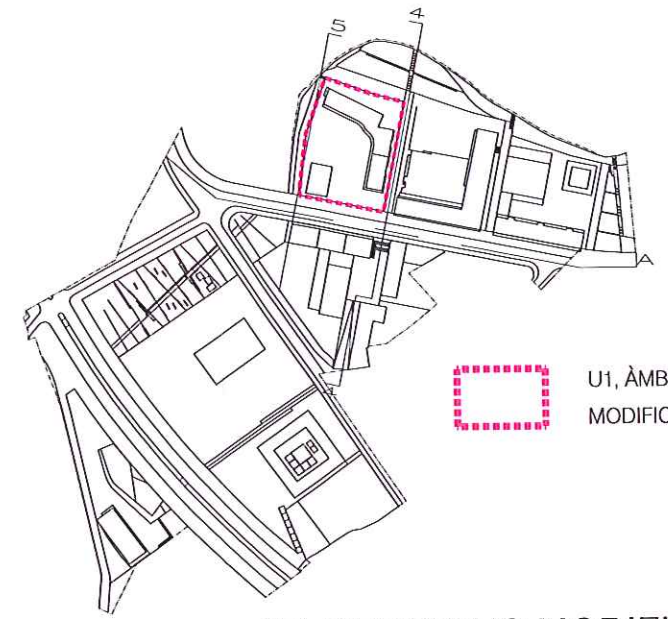

### 07. SECCIONS MODIFICADES

PROJECTE DE MODIFICACIÓ DE LA UNITAT U1 DE LA ILLA 1 DEL PLA PARCIAL CONCÒRDIA ( PAU 2 ) DE MANRESA ( EL BAGES )

Escala 1:1000

A3-PORT