



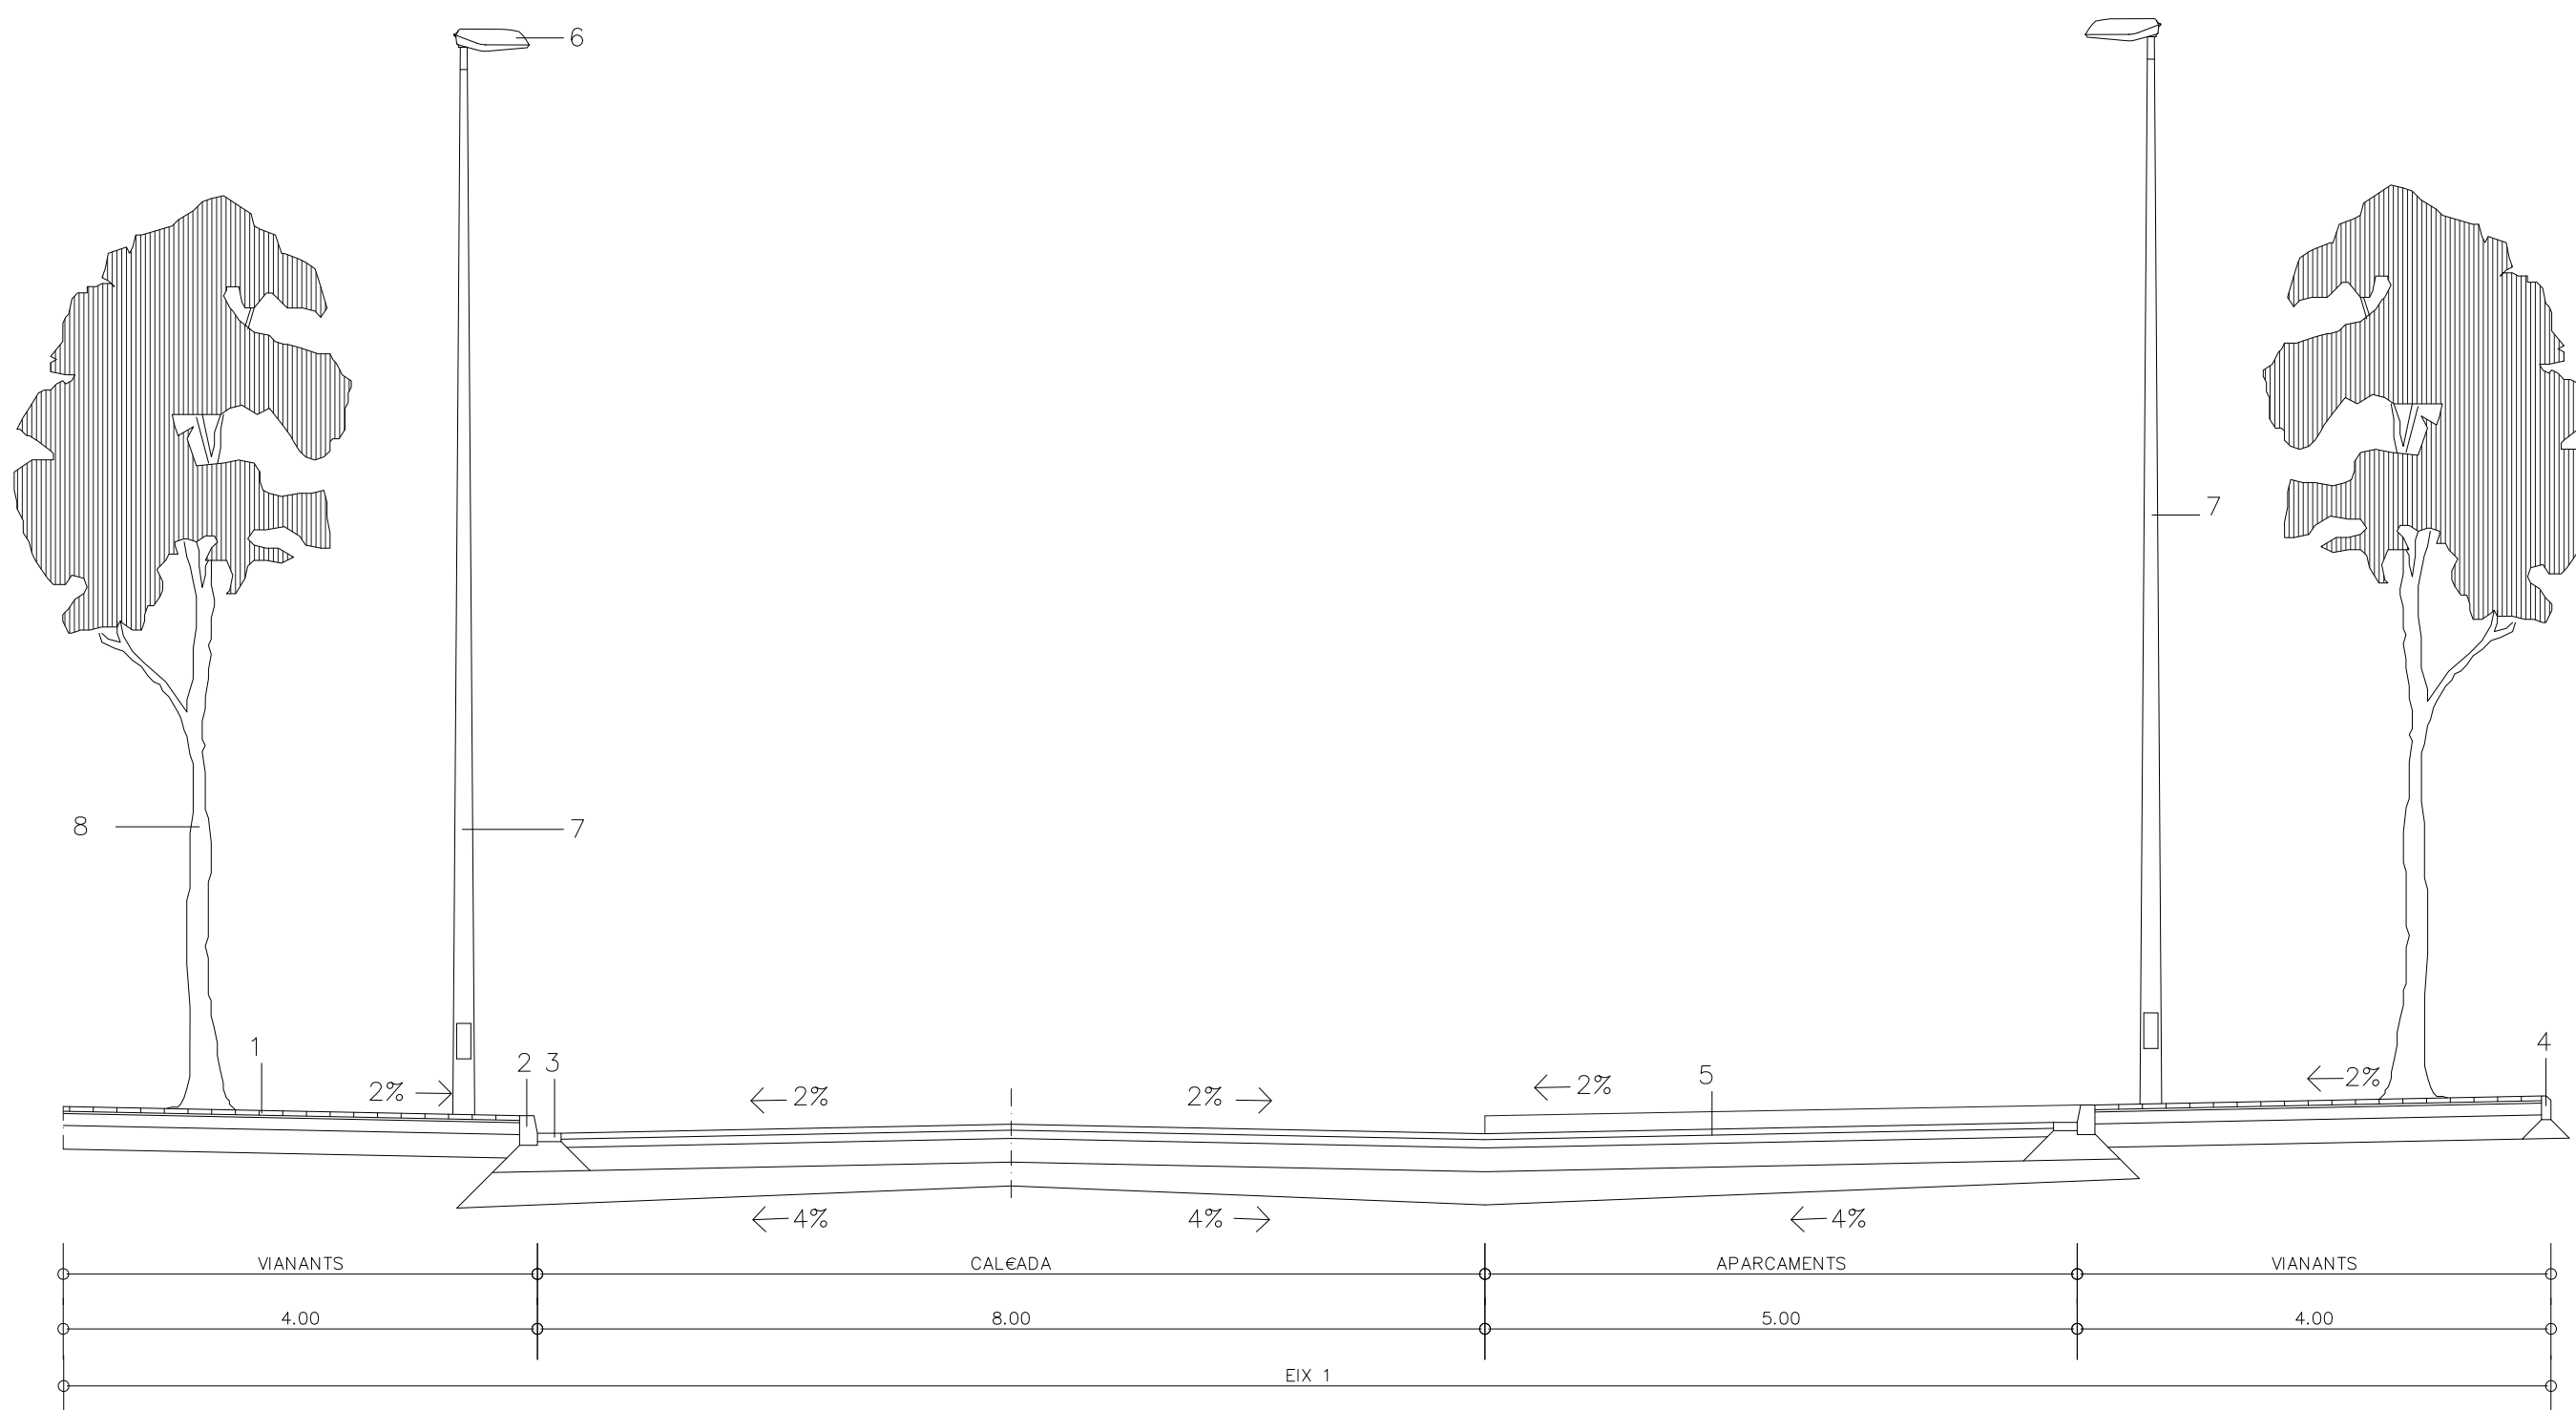


SECCIO 13 (3-3')

ESCALA 1:50

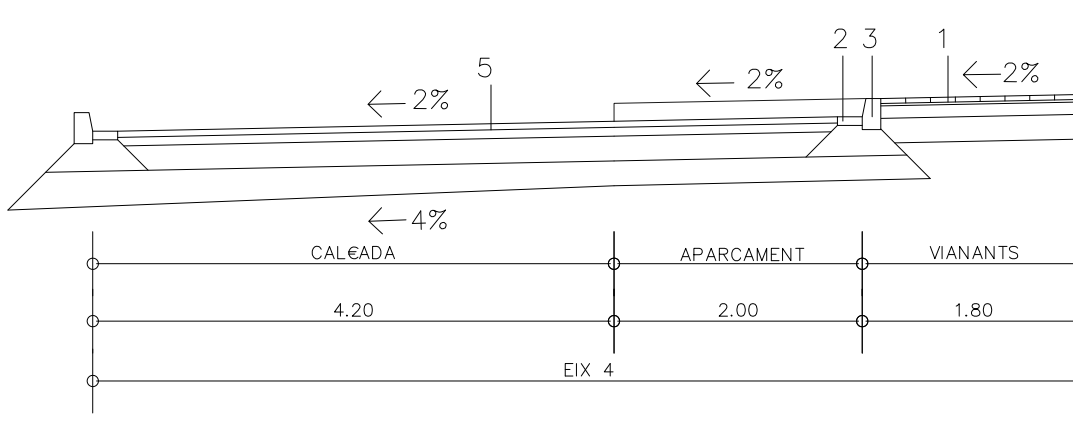

SECCIO 19 (6-6')


ESCALA 1:50

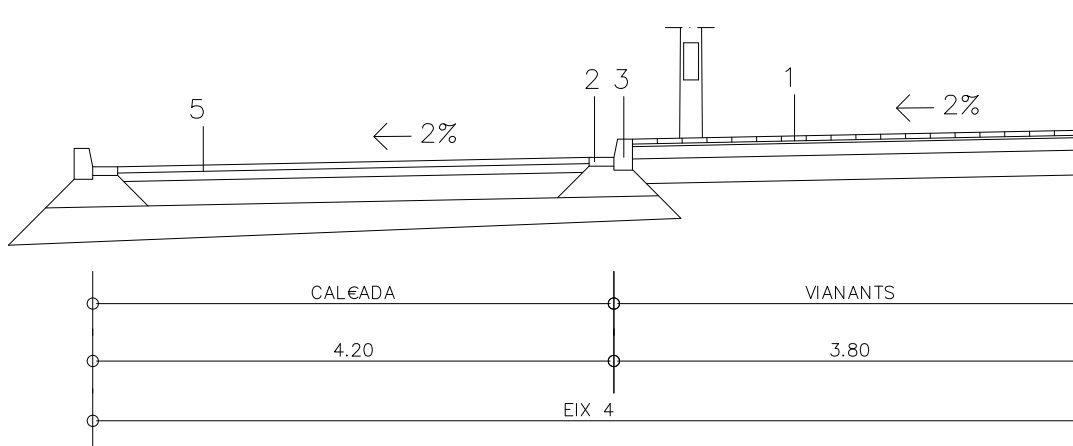

SECCIO 19 (5-5')


ESCALA 1:50

1. PANOT GRIS DE 20x20cm DE 9 PASTILLES.
2. VORADA DE FORMIGO TIPUS T-2 DE ICA O SIMILAR.
3. RIGOLA DE RAJOLA HIDRAULICA DE 20x20x8cm.
4. VORADA TIPUS FIOL.
5. PAVIMENT D'AGLOMERAT ASFALTIC.
6. LLUMINARIA CARANDINI MODEL JCH-250 / CC-V-2N. DE 150W. SAP. AF. 220V. 50HZ.
7. COLUMNA DE 9m D'ALEADA, DE XAPA D'ACER GALVANITZAT DE 3mm D'ESPESOR I CONICITAT DEL 13%.
8. PLATANER (PLATANUS OCCIDENTALIS).
9. GUAL DE MINUSVALIDS TIPUS T-3 ICS PEATONAL DE ICA16 O SIMILAR.
10. FORMIGO HM-20-T-20-IIa LLISCANT AFEINT-HI POLS DE QUARS.
11. CUNETA PEU DE TALUS.

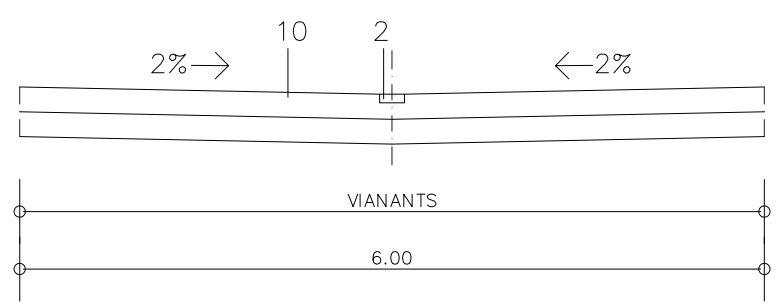


SECCIO TIPUS PAS PEATONAL

ESCALA 1:50

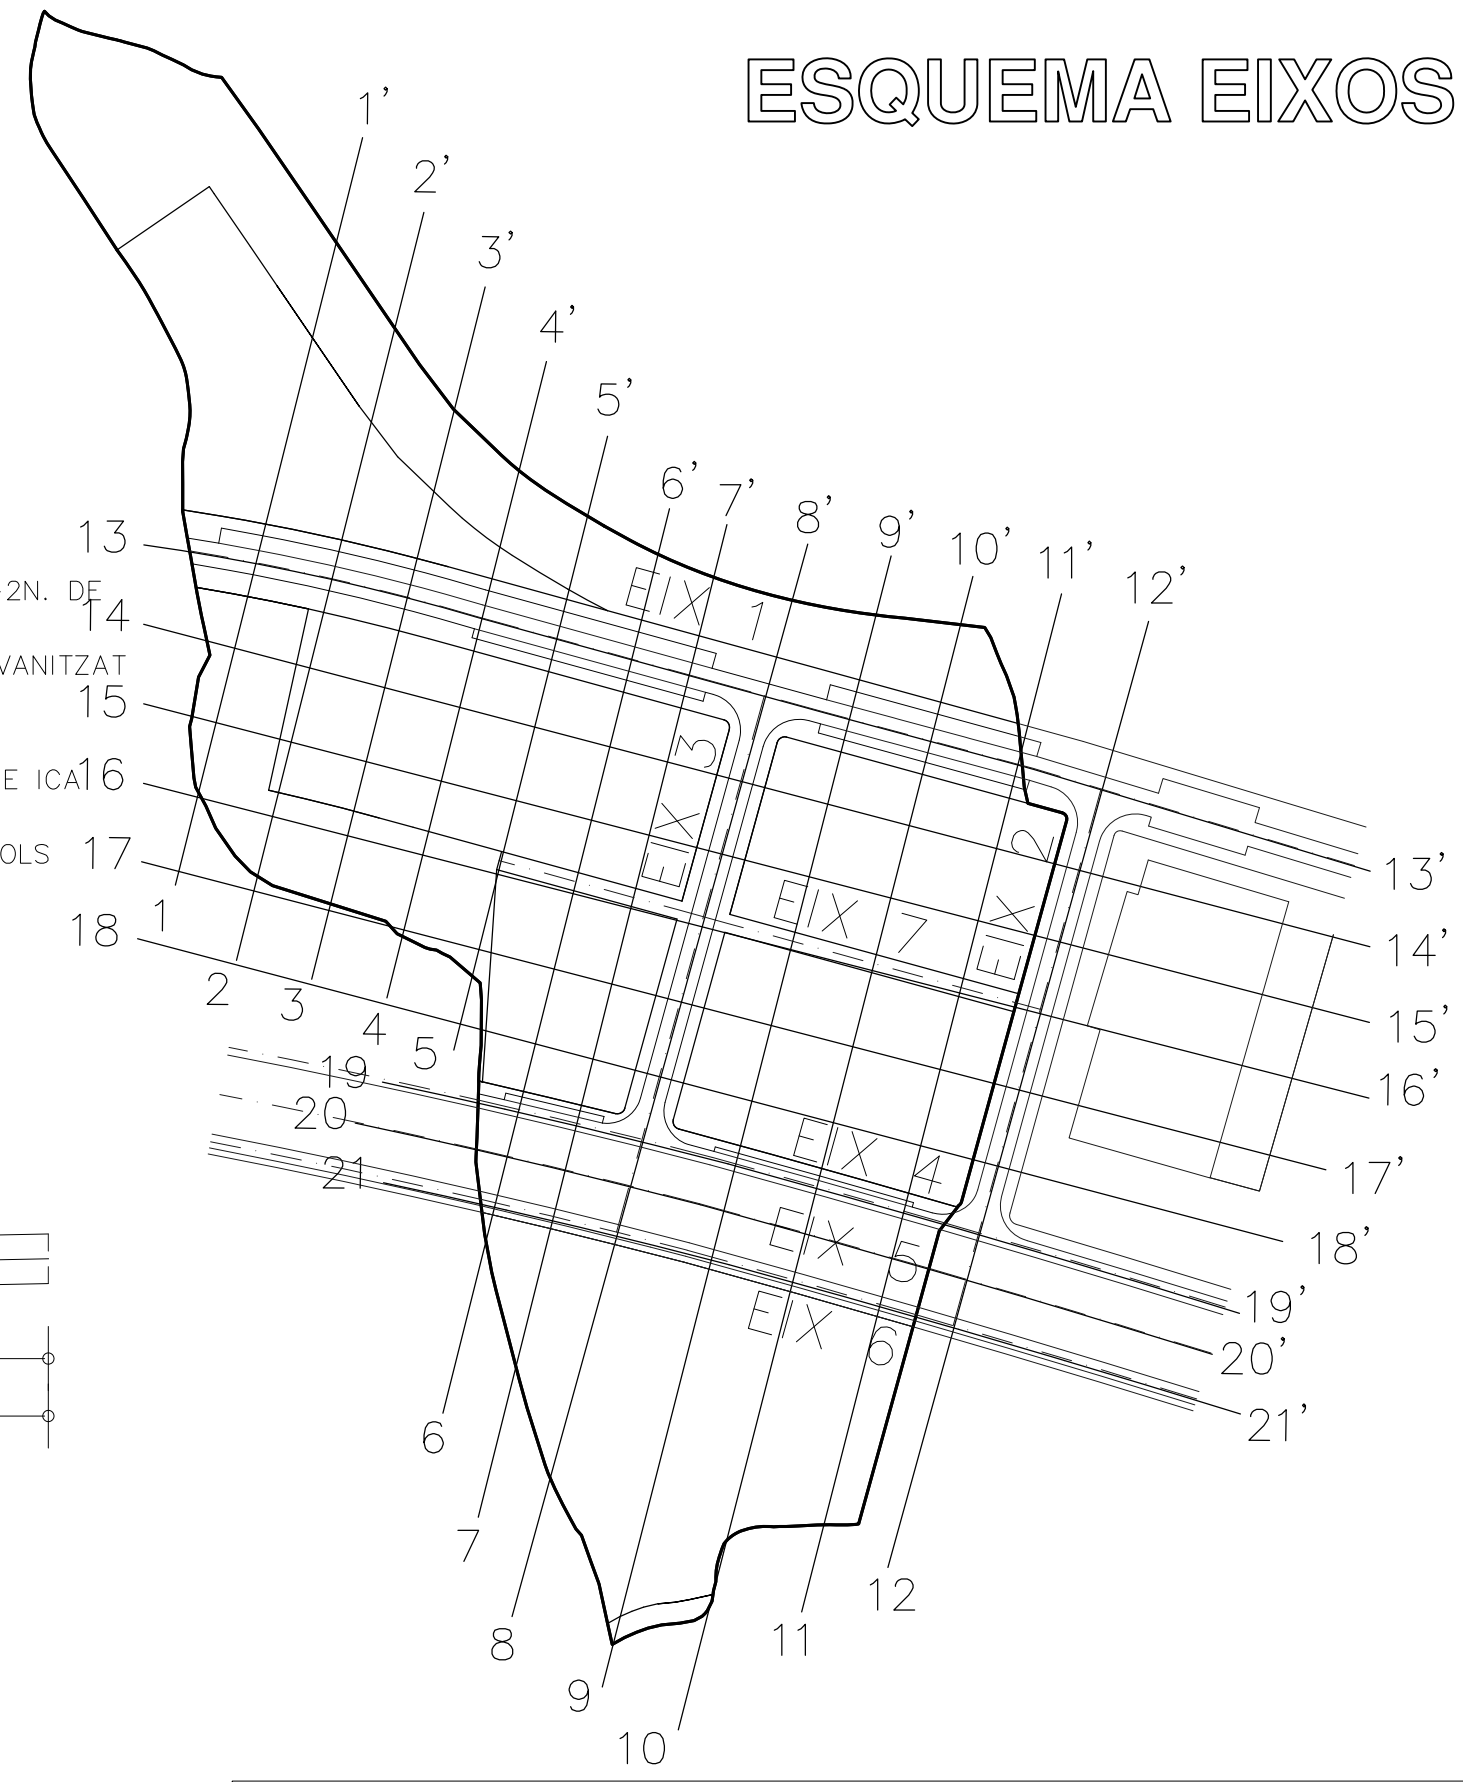


ESQUEMA EIXOS

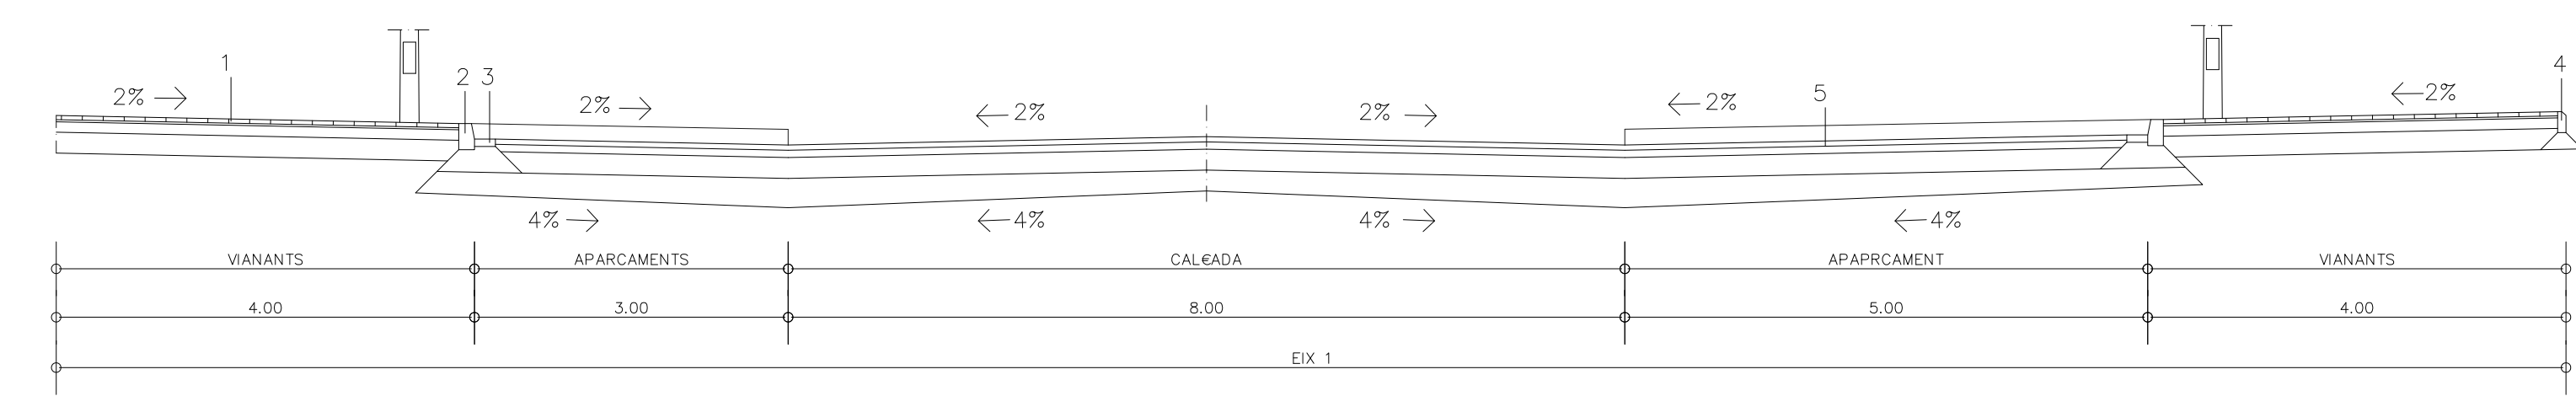


SECCIO 13 (5-5')

ESCALA 1:50

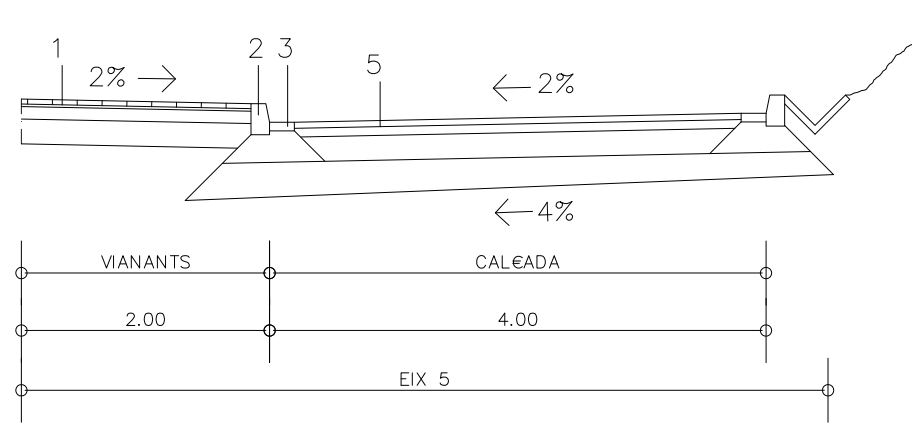


SECCIO 21 (7-7')

ESCALA 1:50

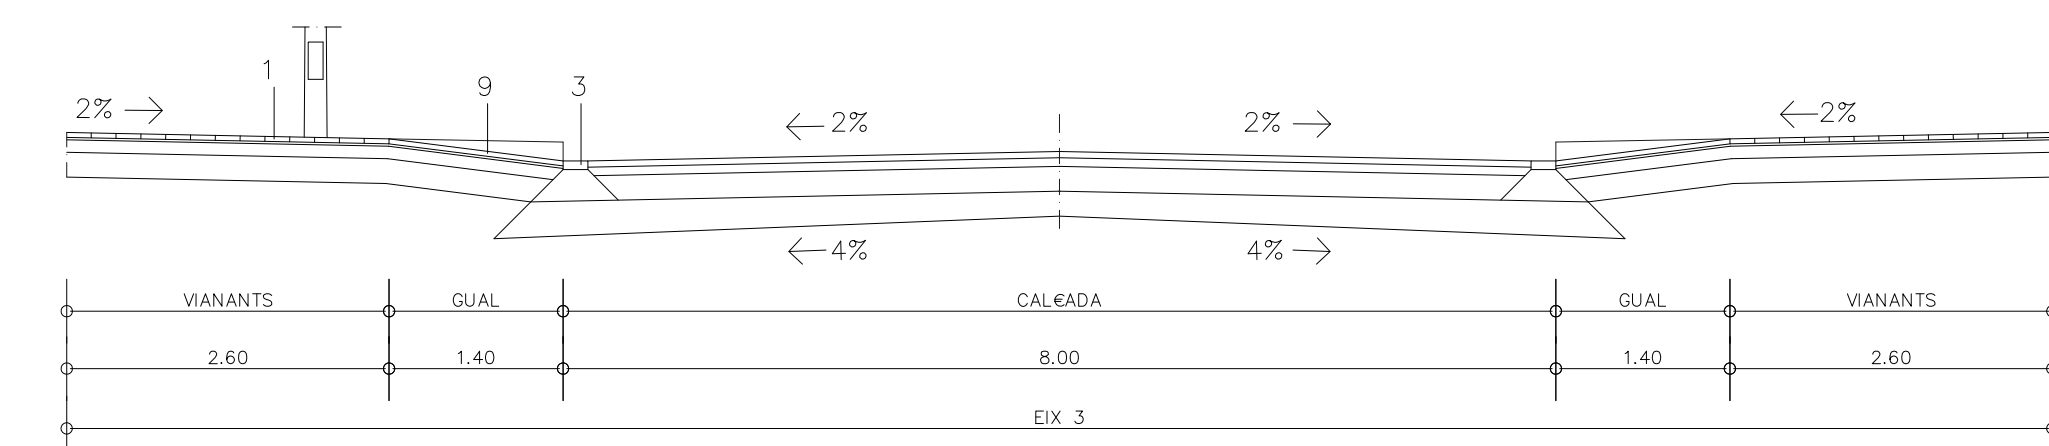

SECCIO 8 (14-14'). GUAL.

ESCALA 1:50

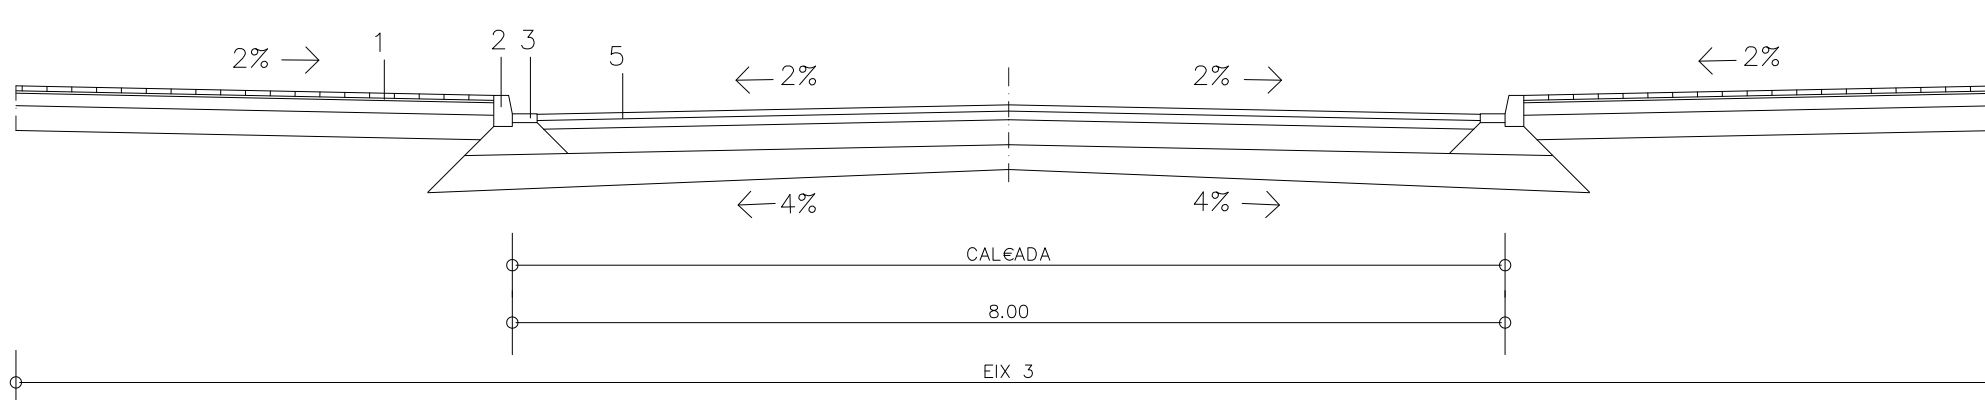

SECCIO 8 (17-17')

ESCALA 1:50