
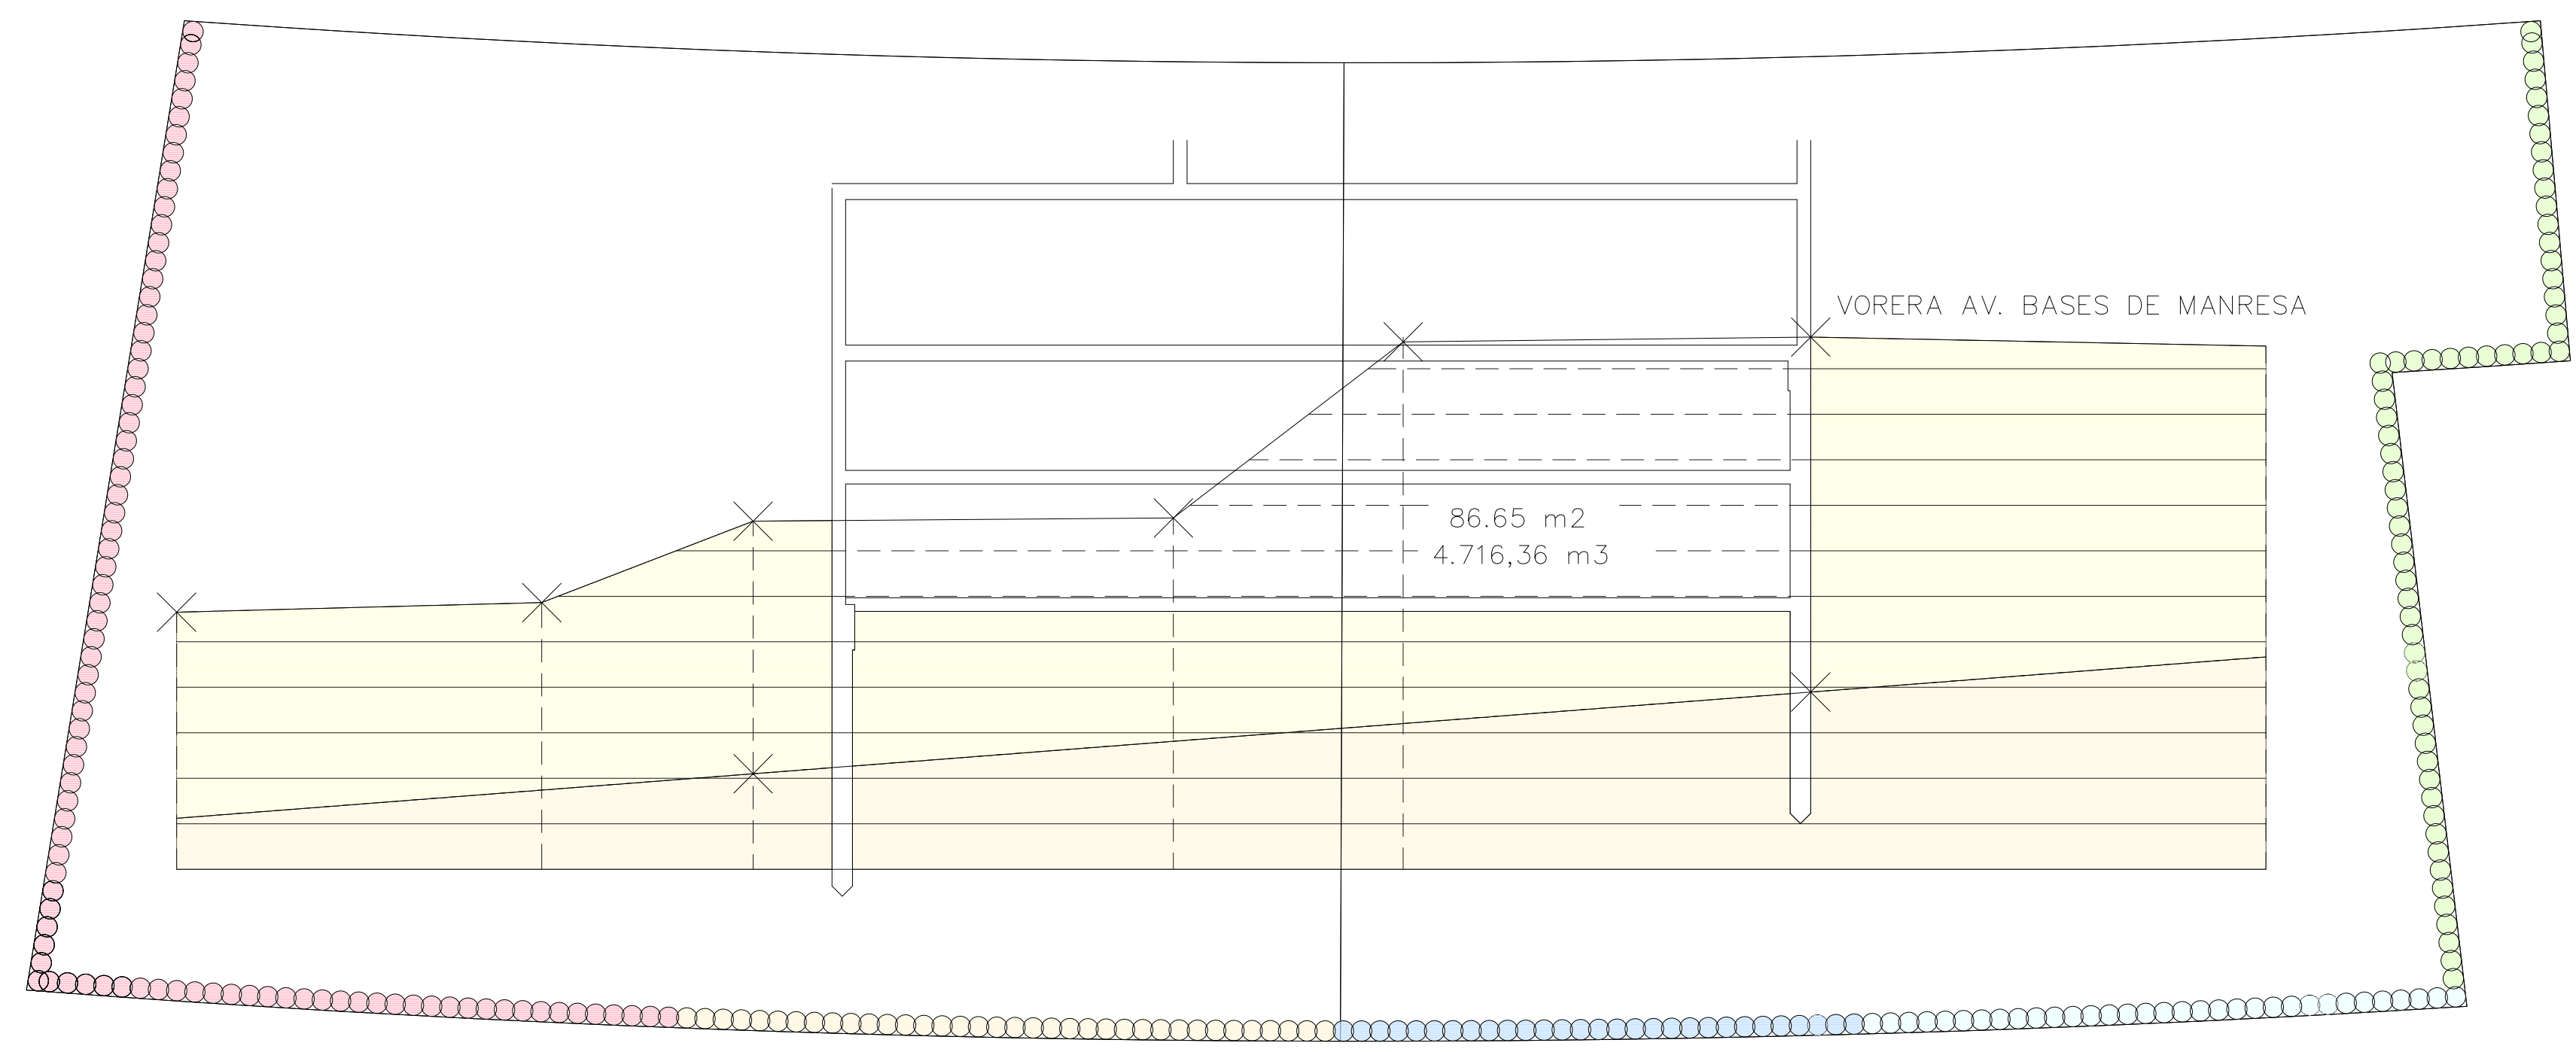



PLANTA COBERTA.

ESCALA: 1:100

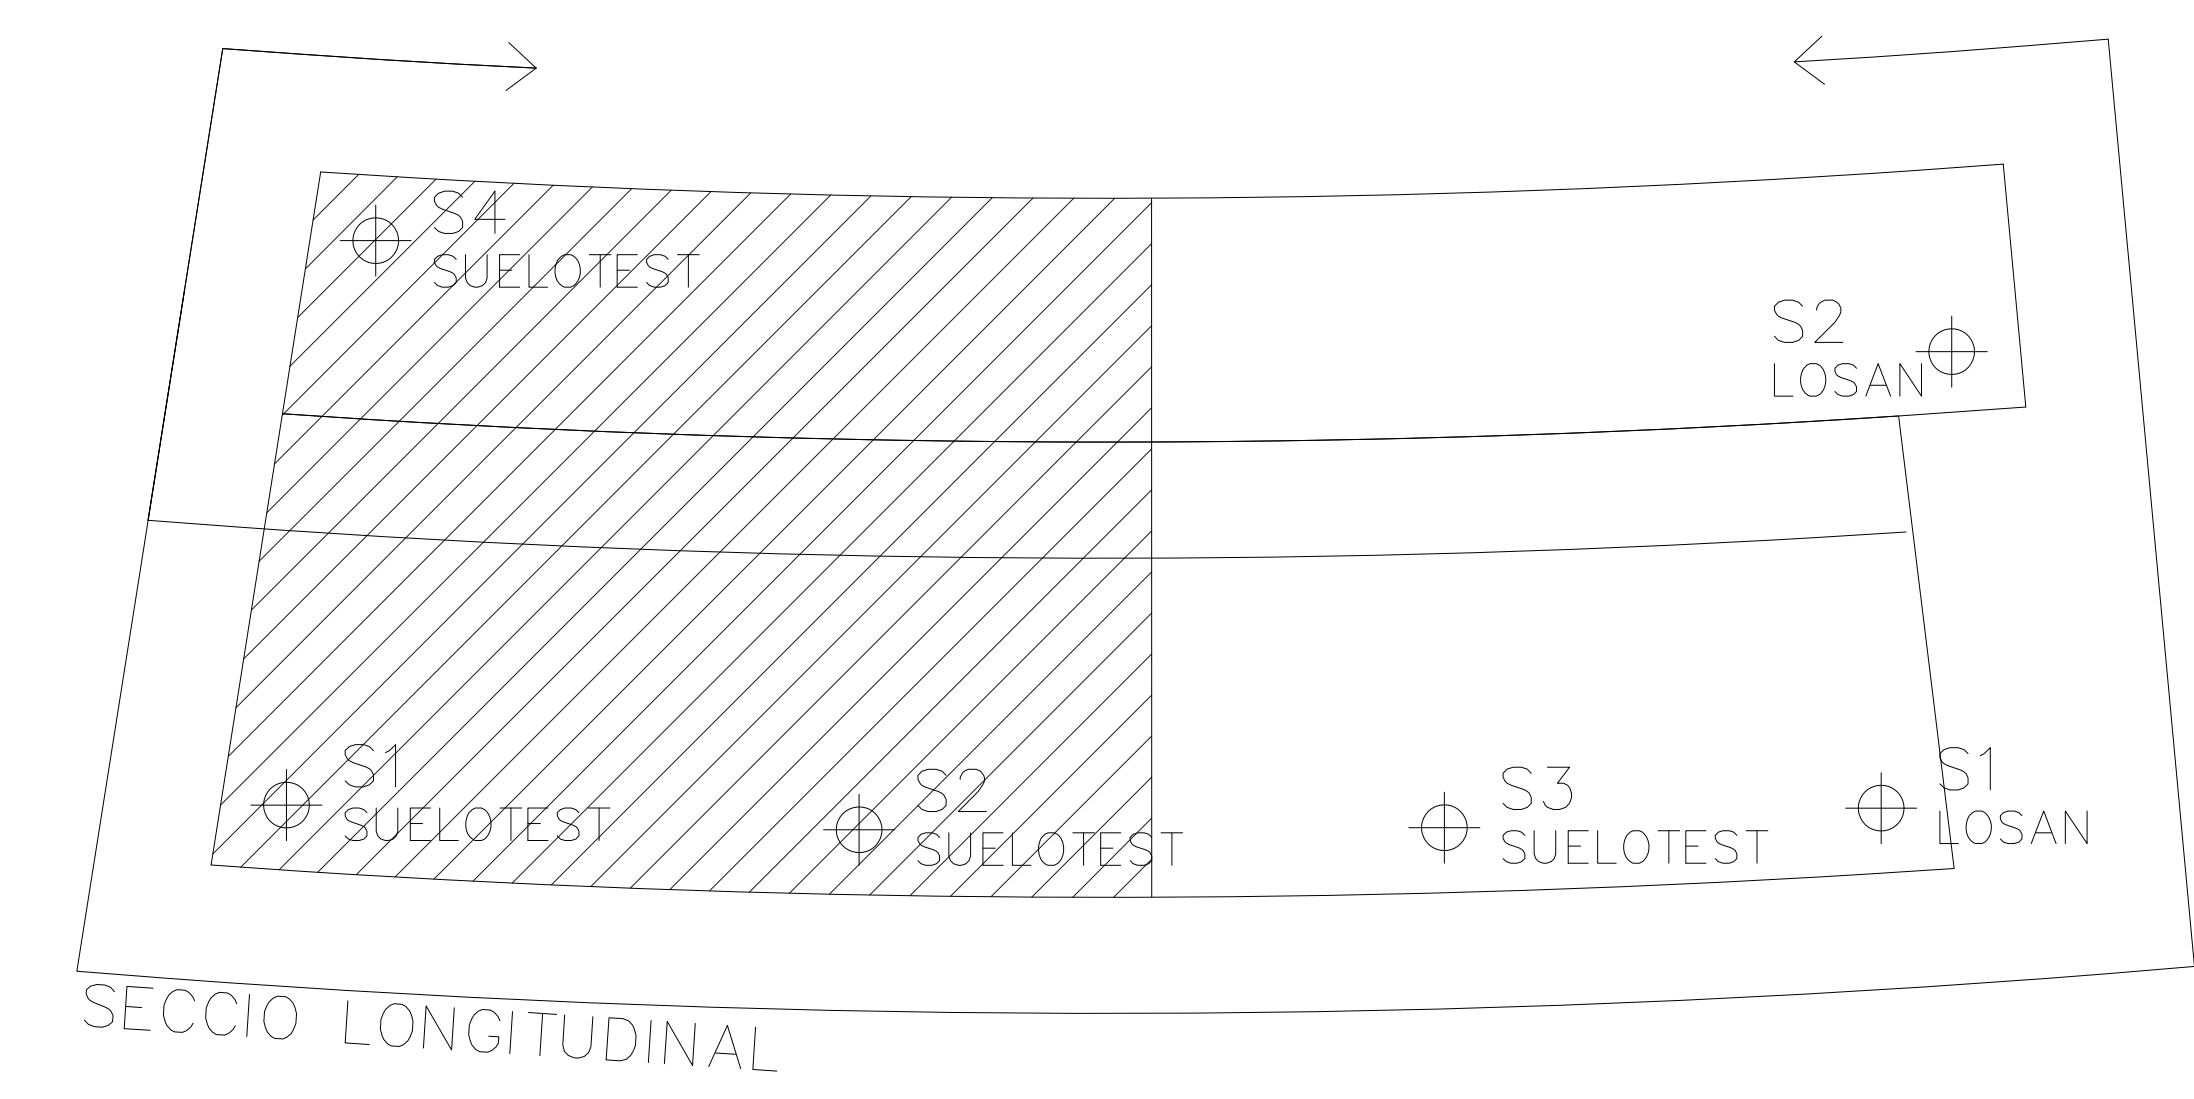

PLANTA-SECCIO TRANSVERSAL - ESTIMACIO PILOTATGE -

ESCALA: 1:200

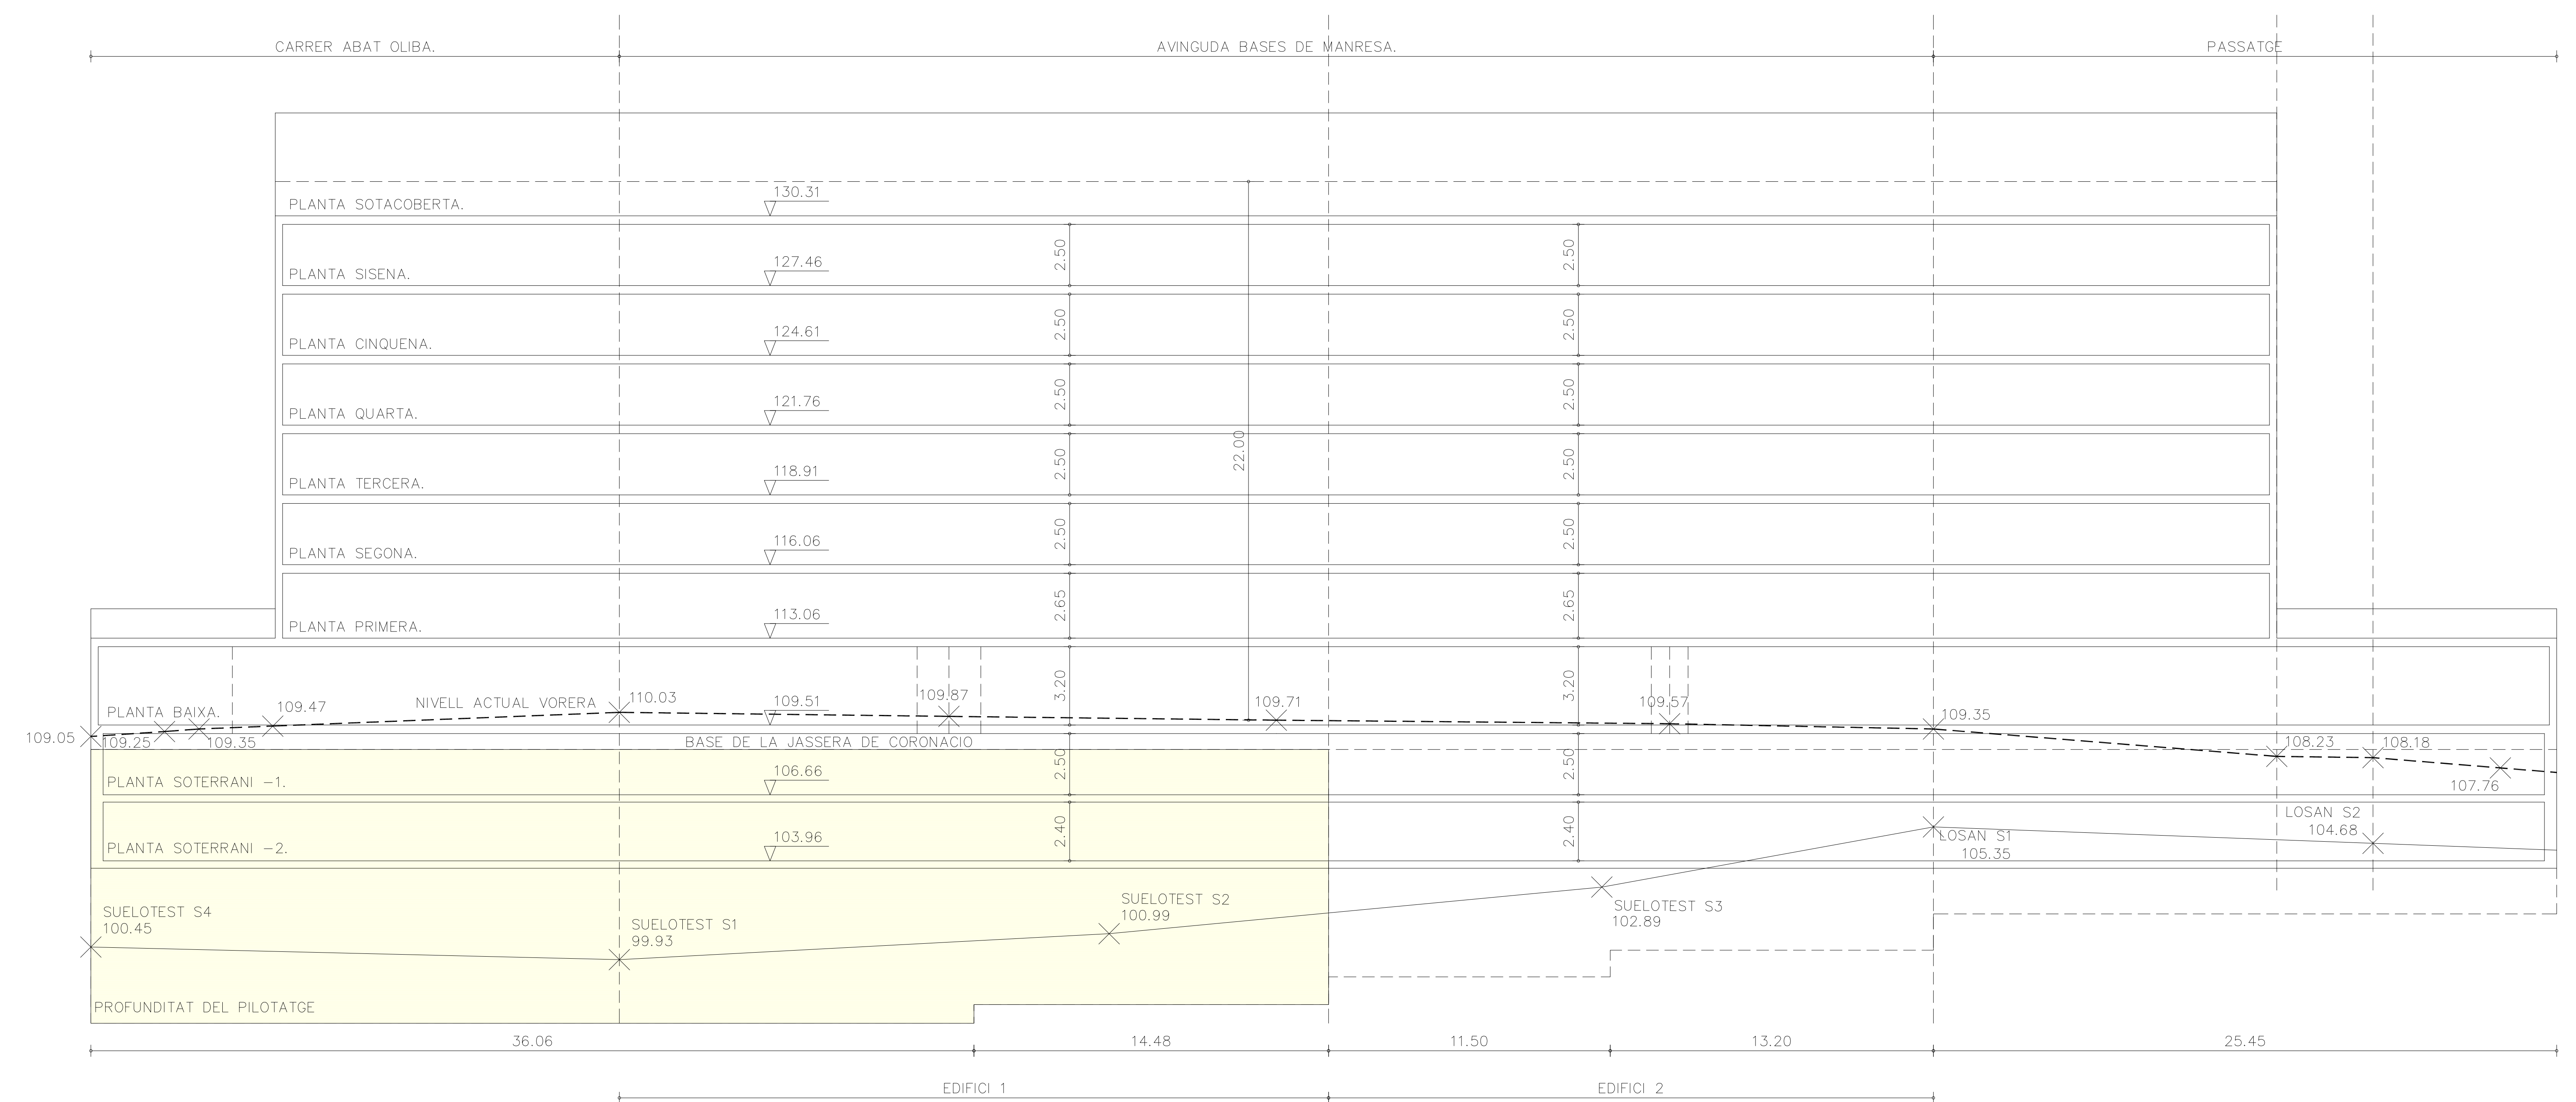

SECCIO LONGITUDINAL - ESTIMACIO PILOTATGE

ESCALA: 1:200