


## PLANTA SOTACOBERTA. ESTAT ACTUAL

ESCALA 1:100

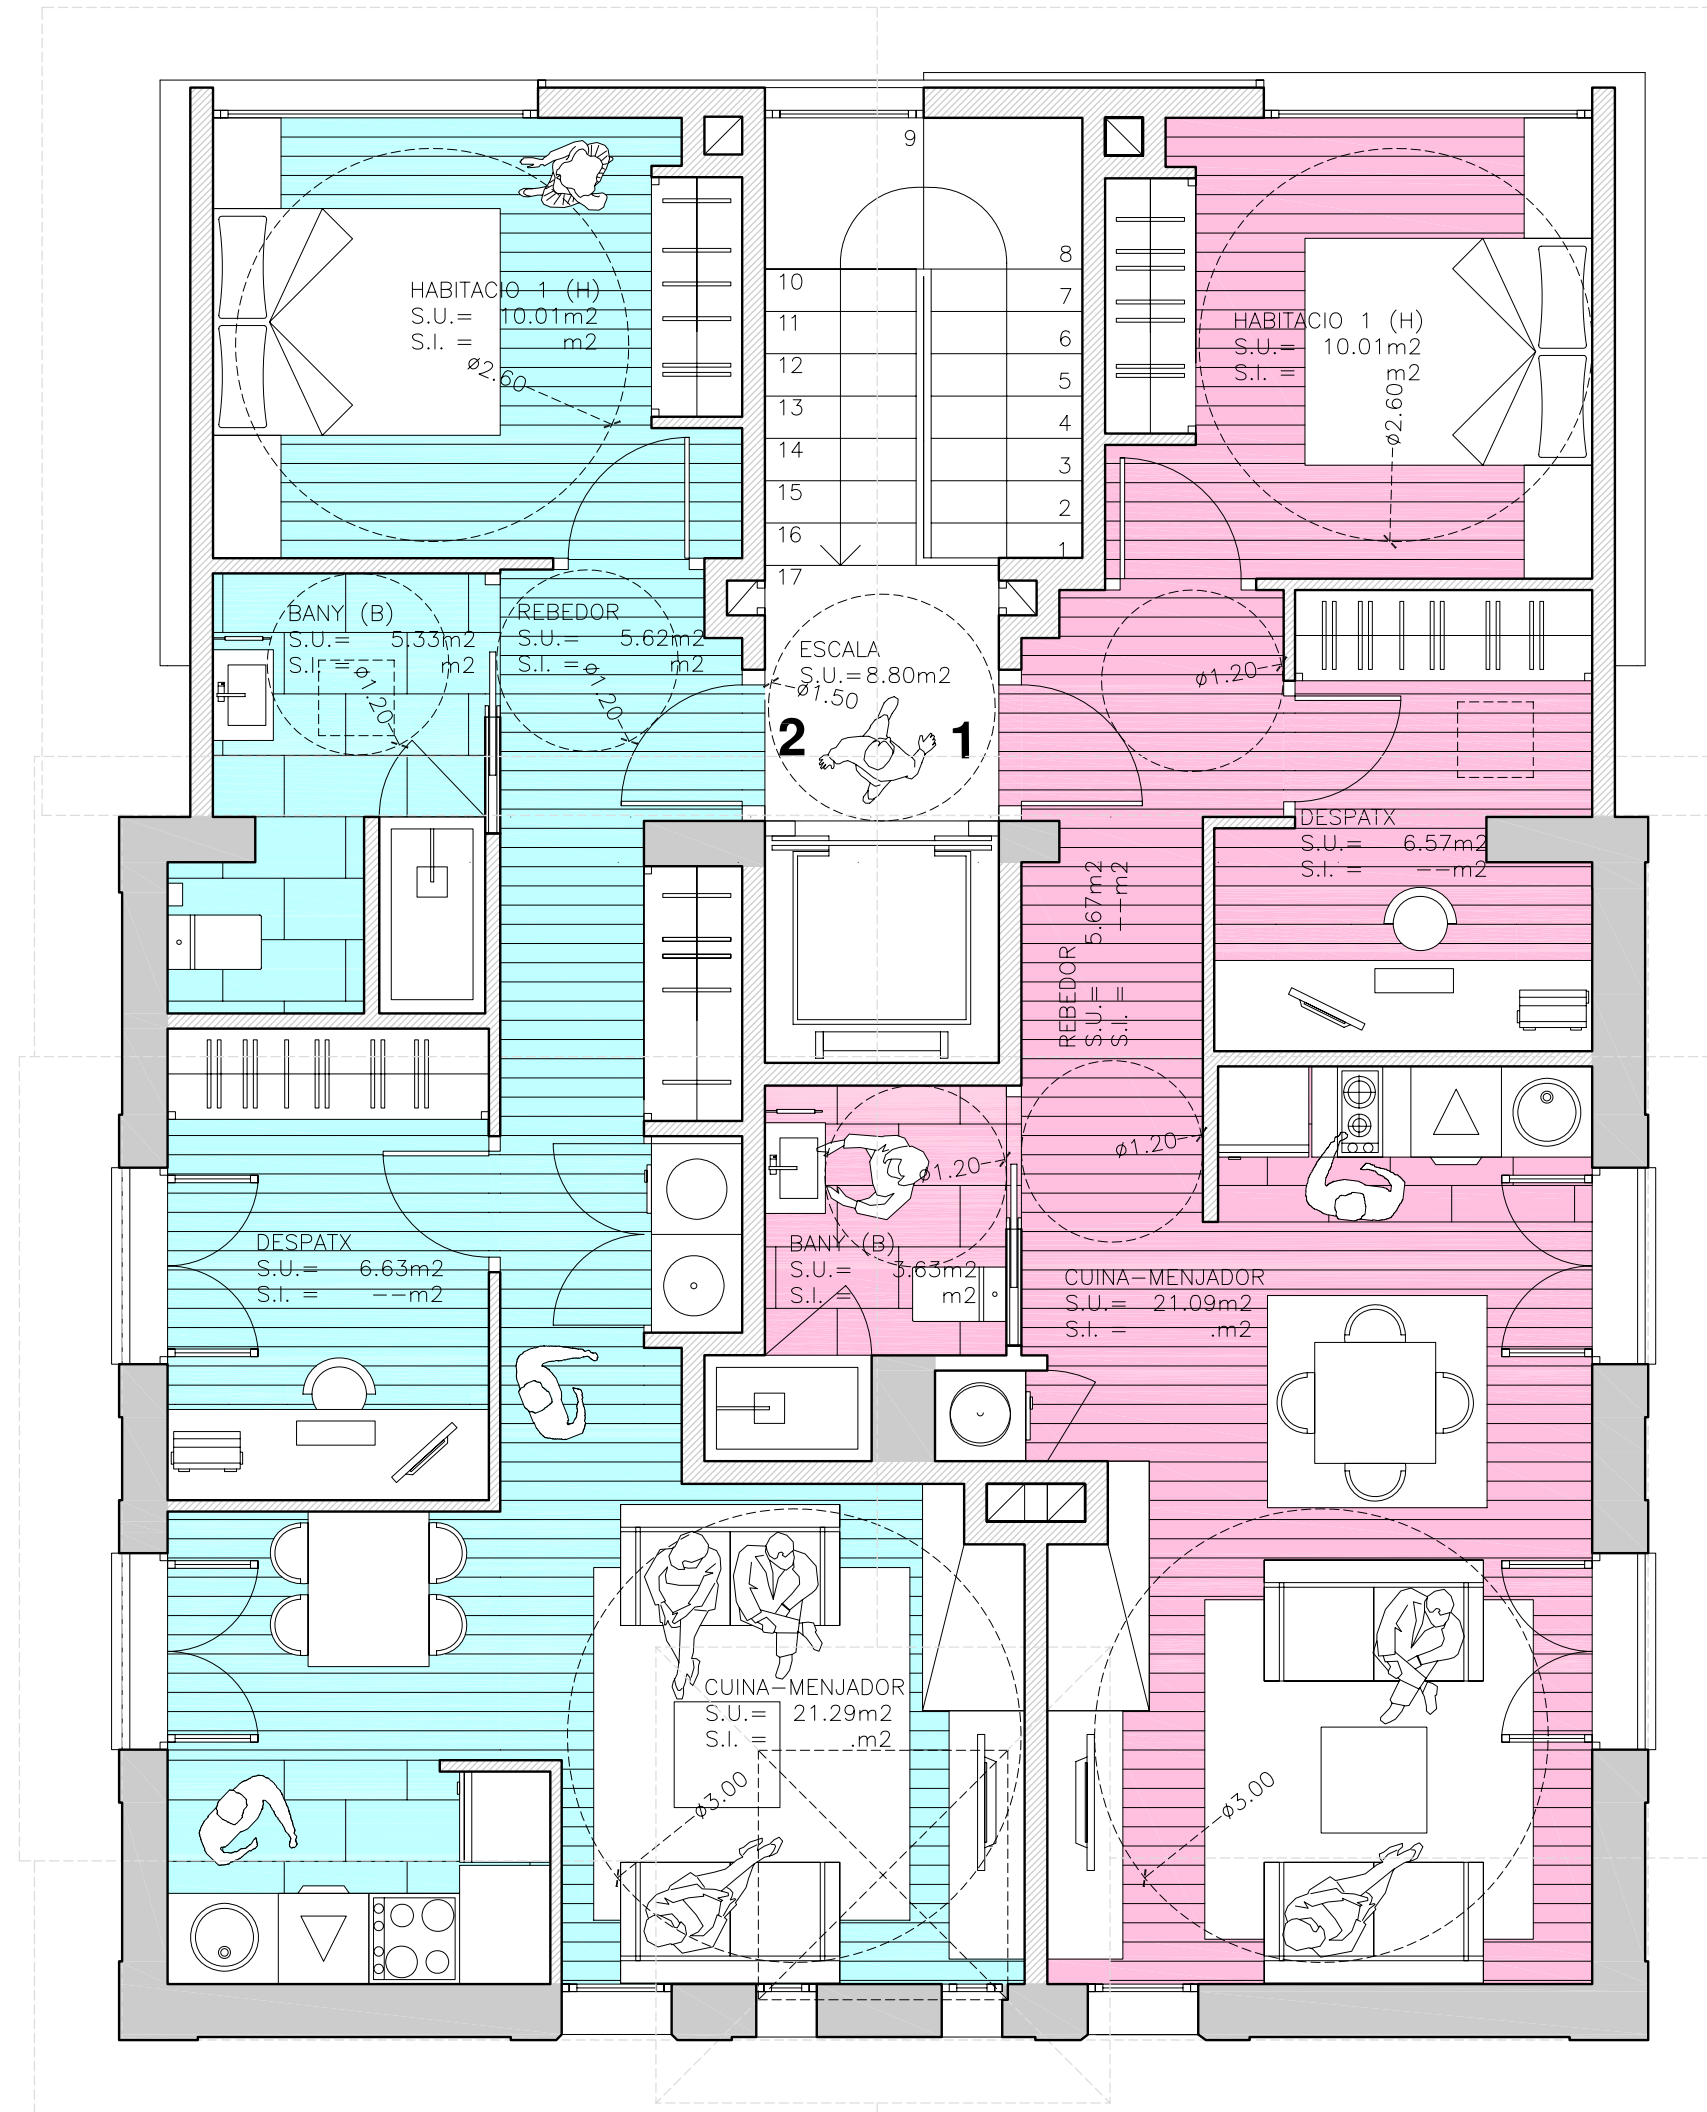

PLANTA SEGONA		
SUPERFICIES UTILS	H 2.1	H 2.2
CUINA-MENJADOR (S-C)	21,09	21,29
HABITACIO 1 (H)	10,01	10,01
DESPATX	6,57	6,63
BANY 1 (B)	3,63	5,33
REBEDOR	5,67	5,62
<b>TOTAL SUP. UTILS</b>	<b>46,97</b>	<b>48,88</b>
TERRASSA		