


SECCIÓ LONGITUDINAL
1:125

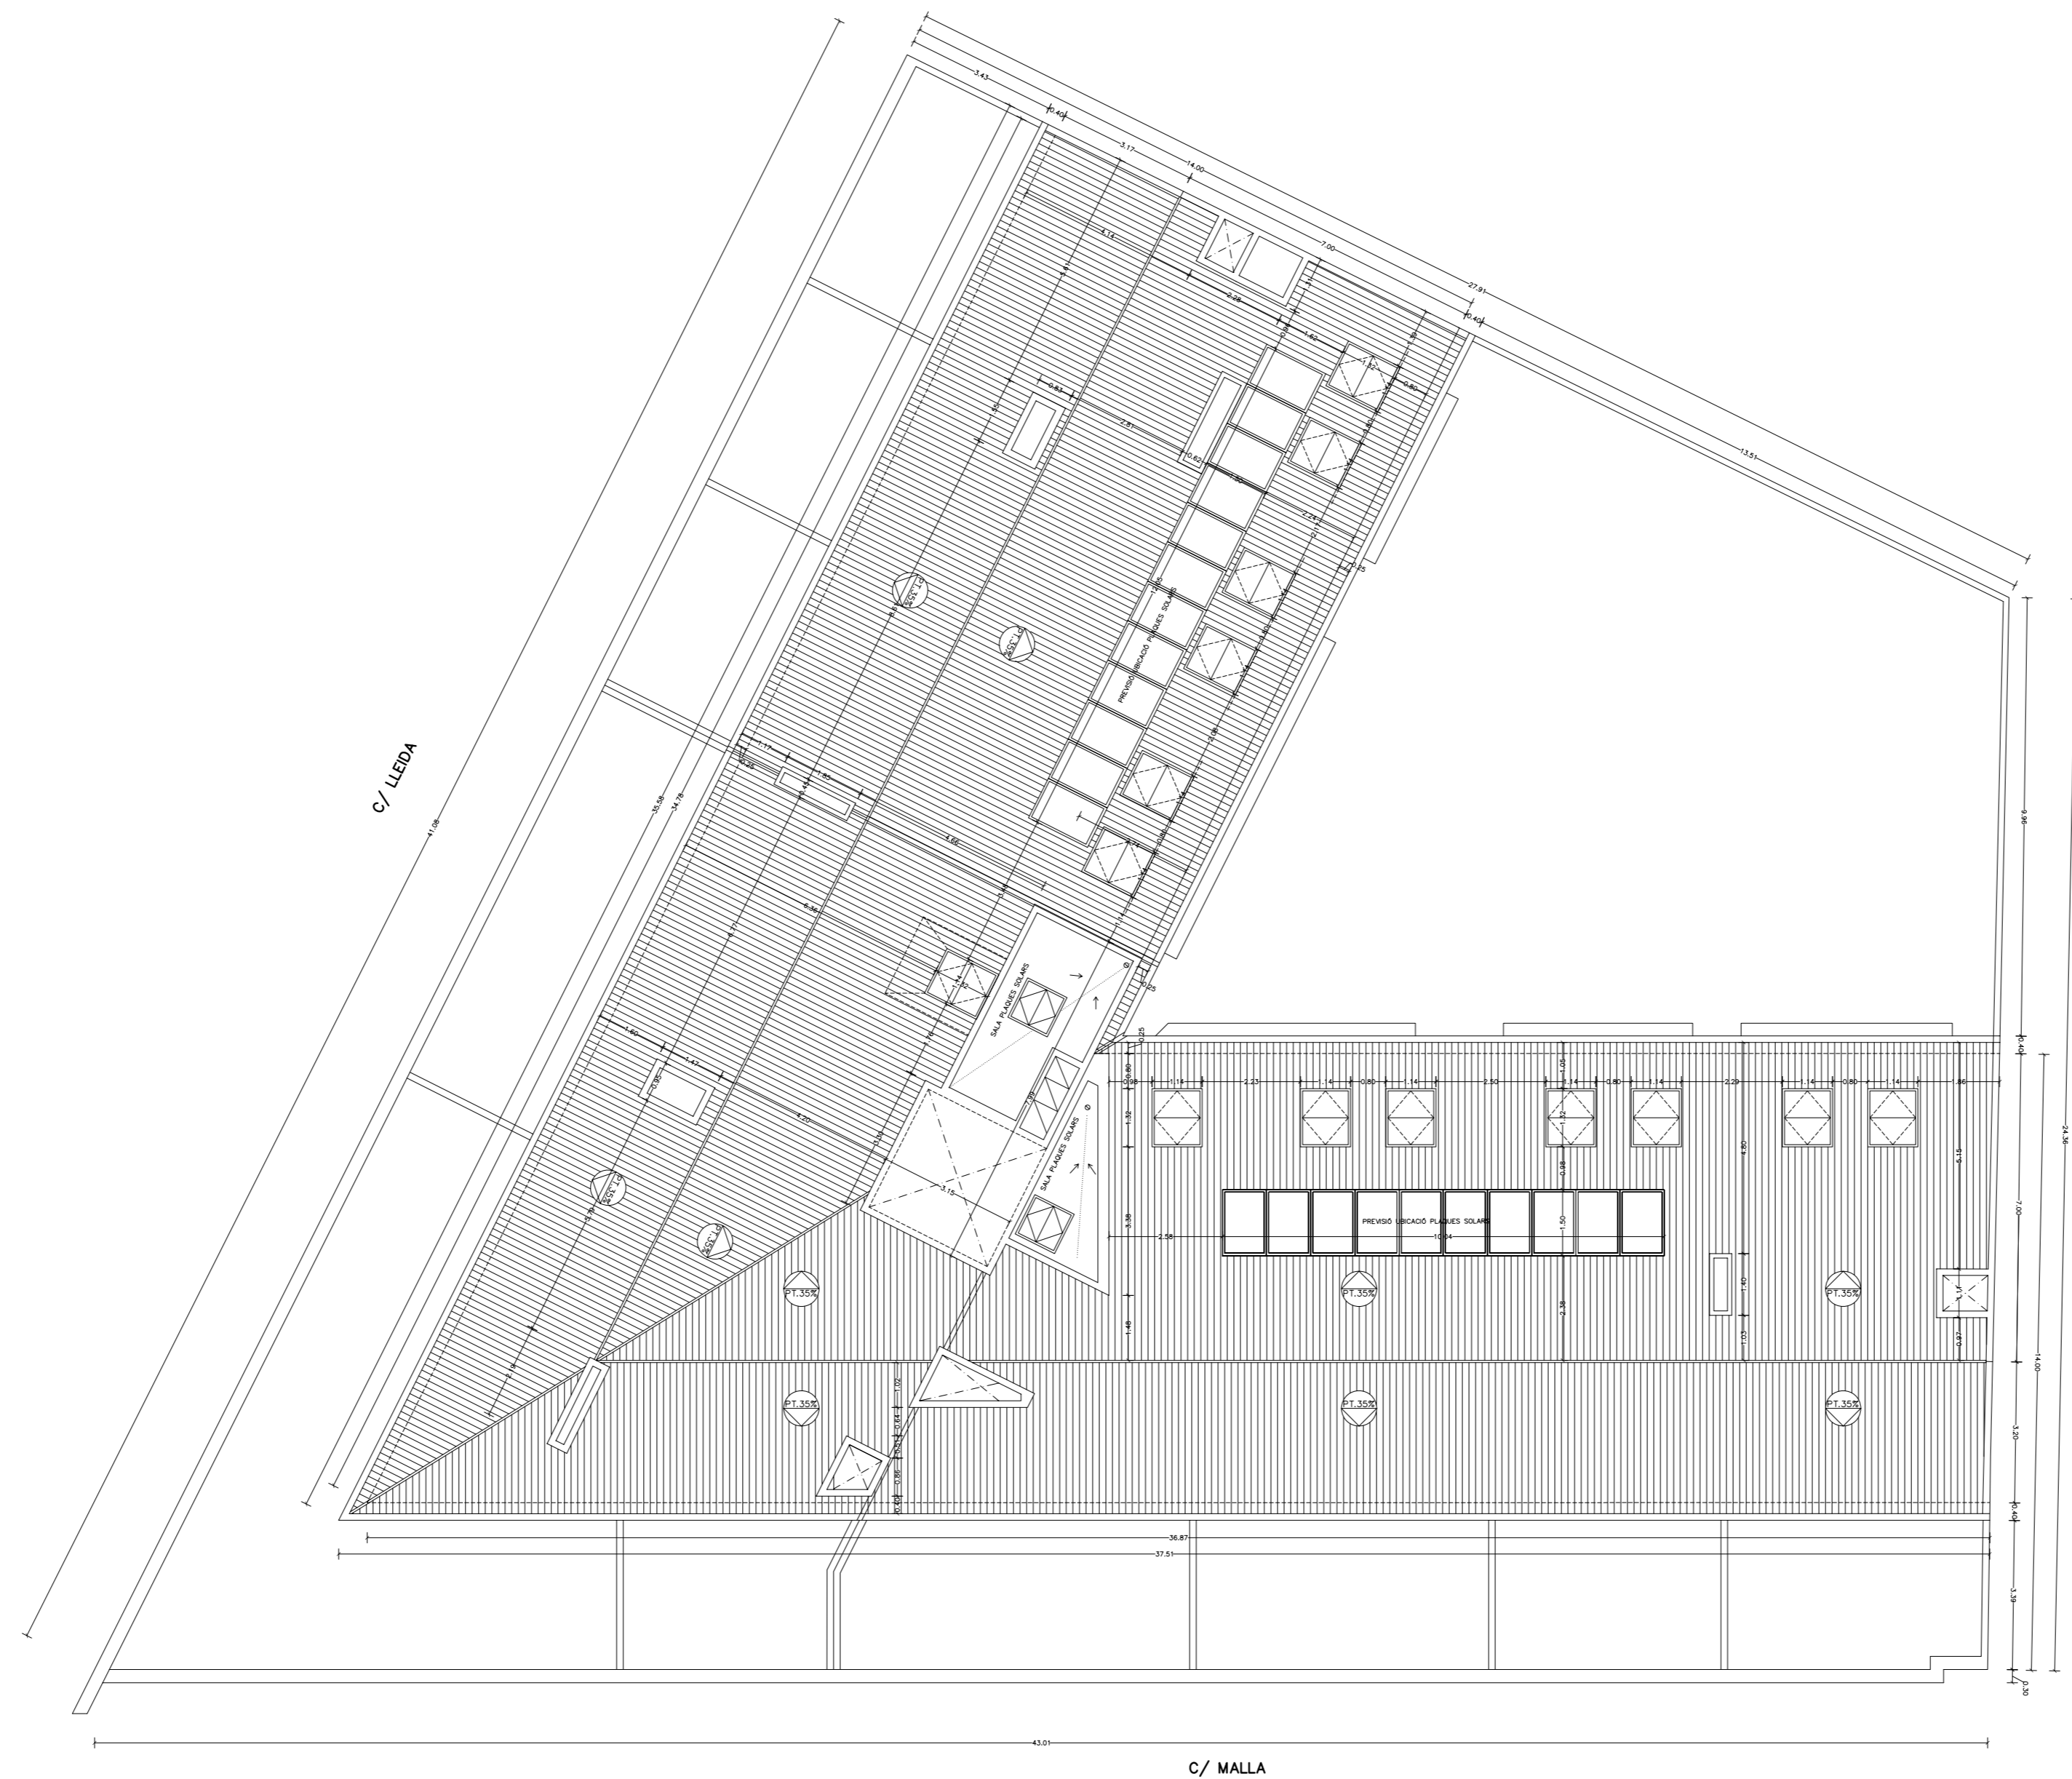

PLANTA COBERTA
COTES I SUPERFÍCIES
1:125