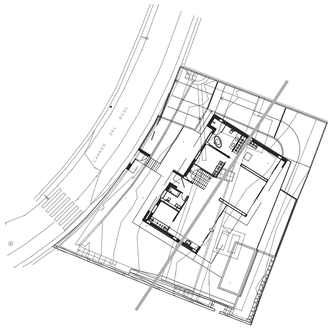

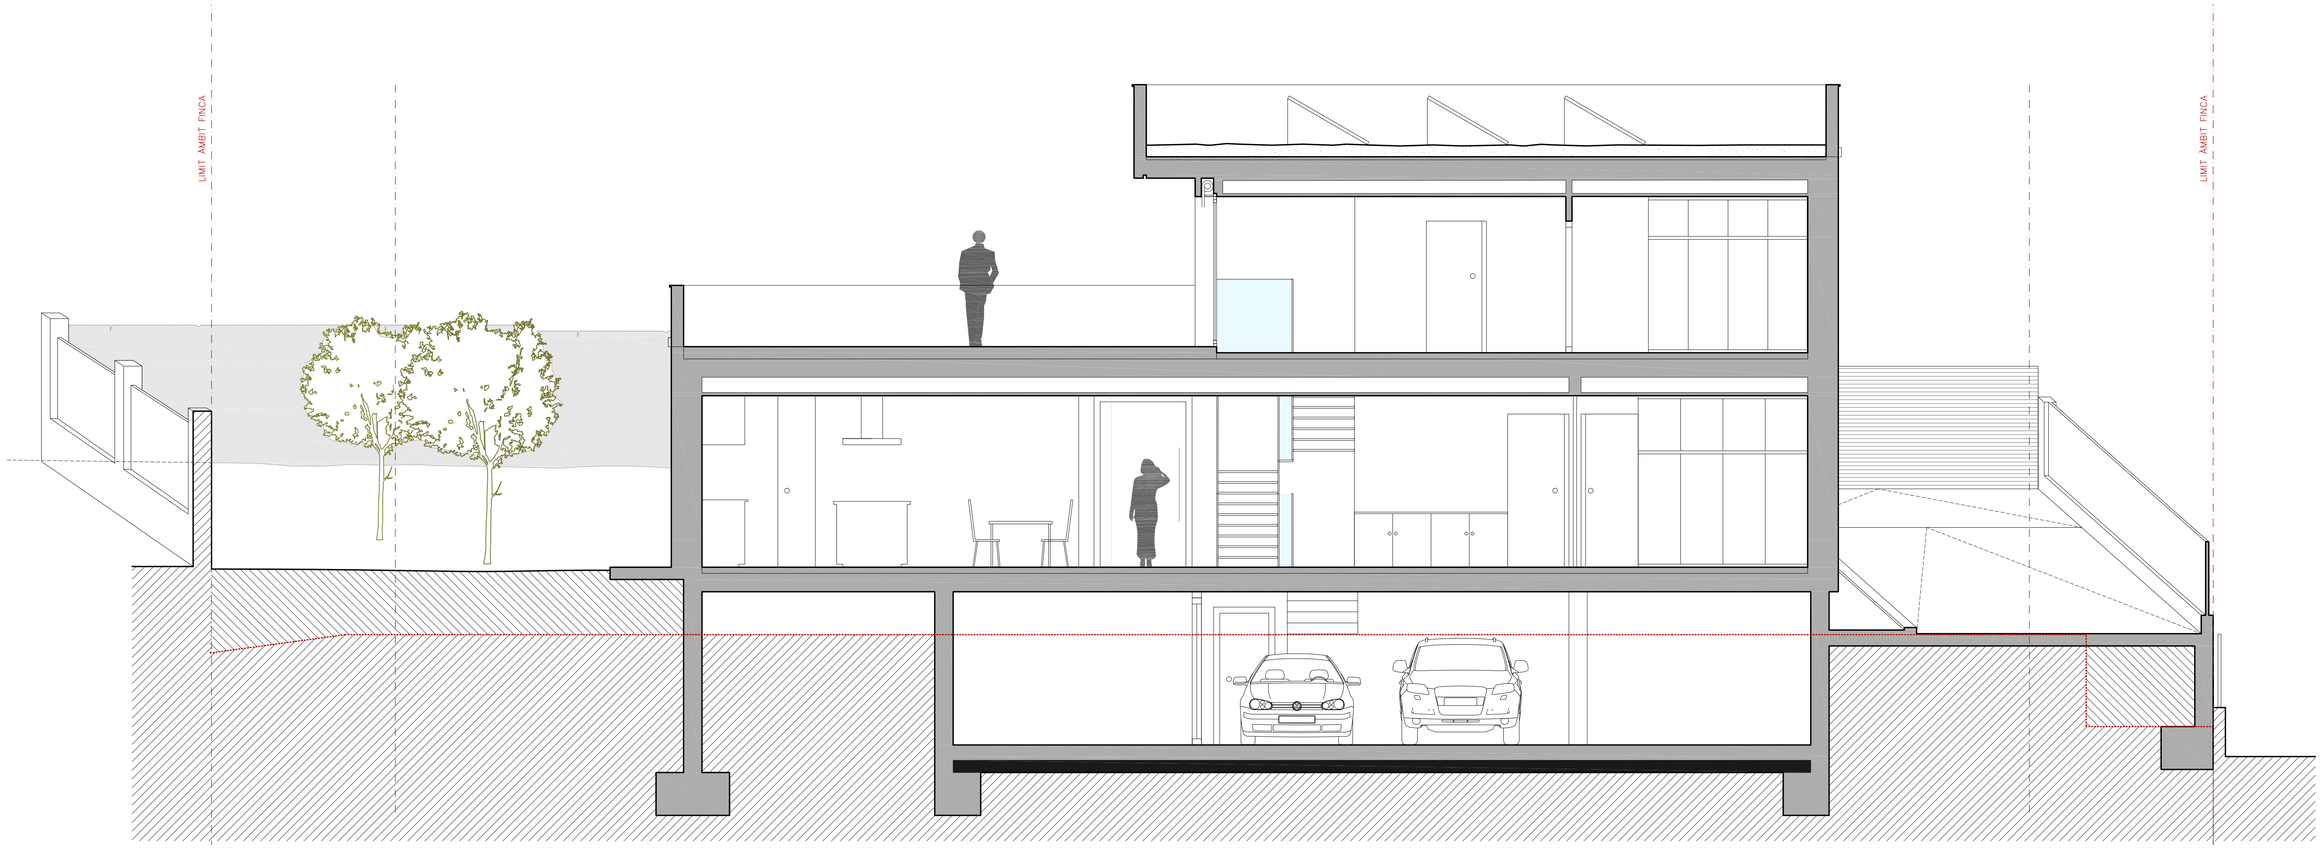
LIMIT AMBIT FINCA
LIMIT AMBIT FINCA