



LIMIT ÀMBIT FINCA

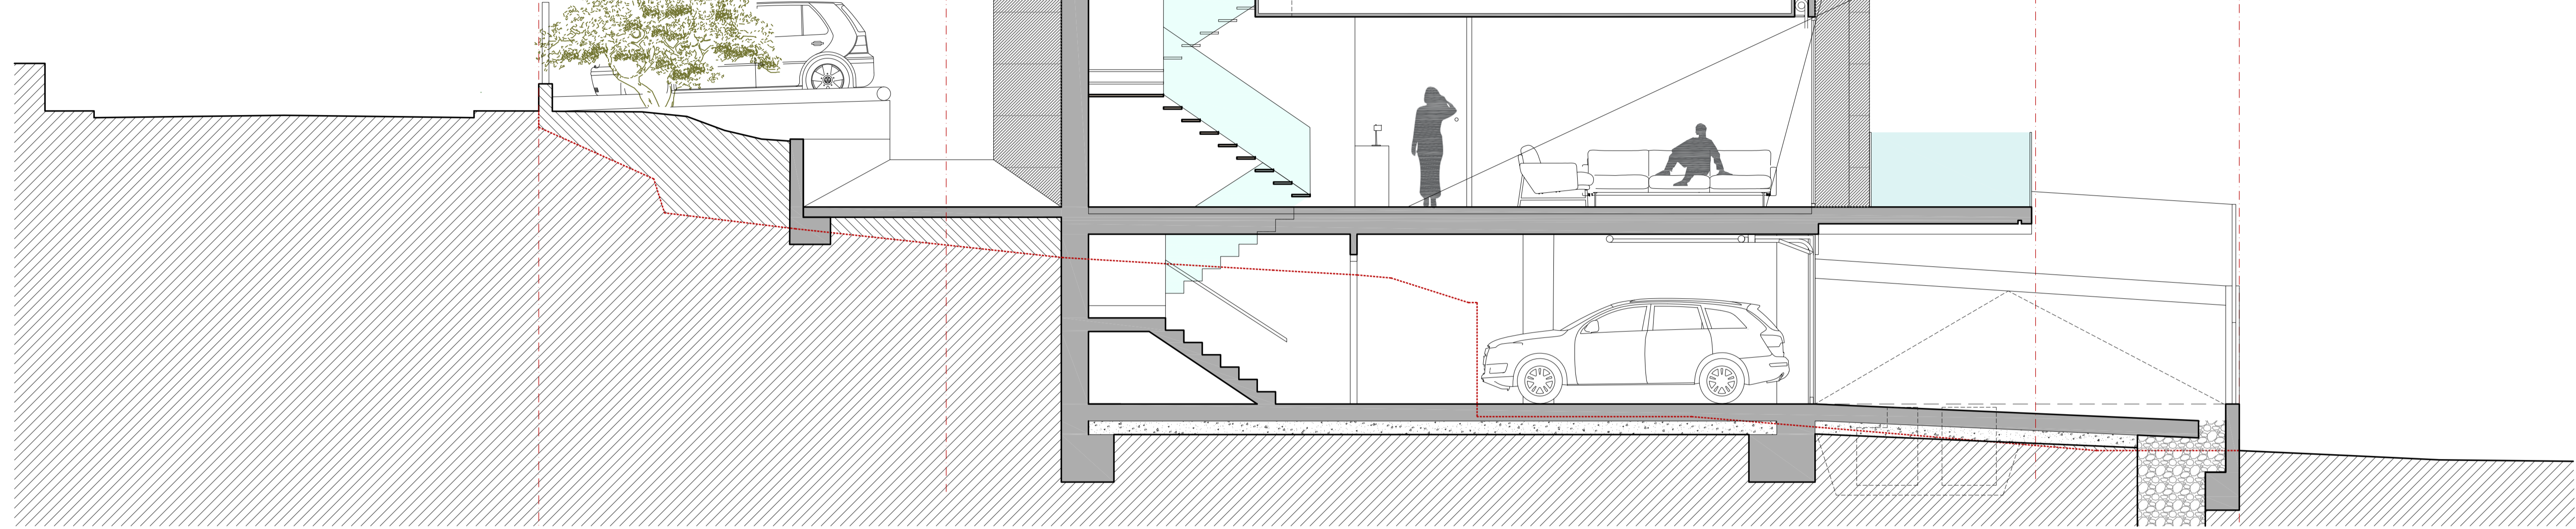

LIMIT ÀMBIT FINCA

LIMIT ÀMBIT FINCA

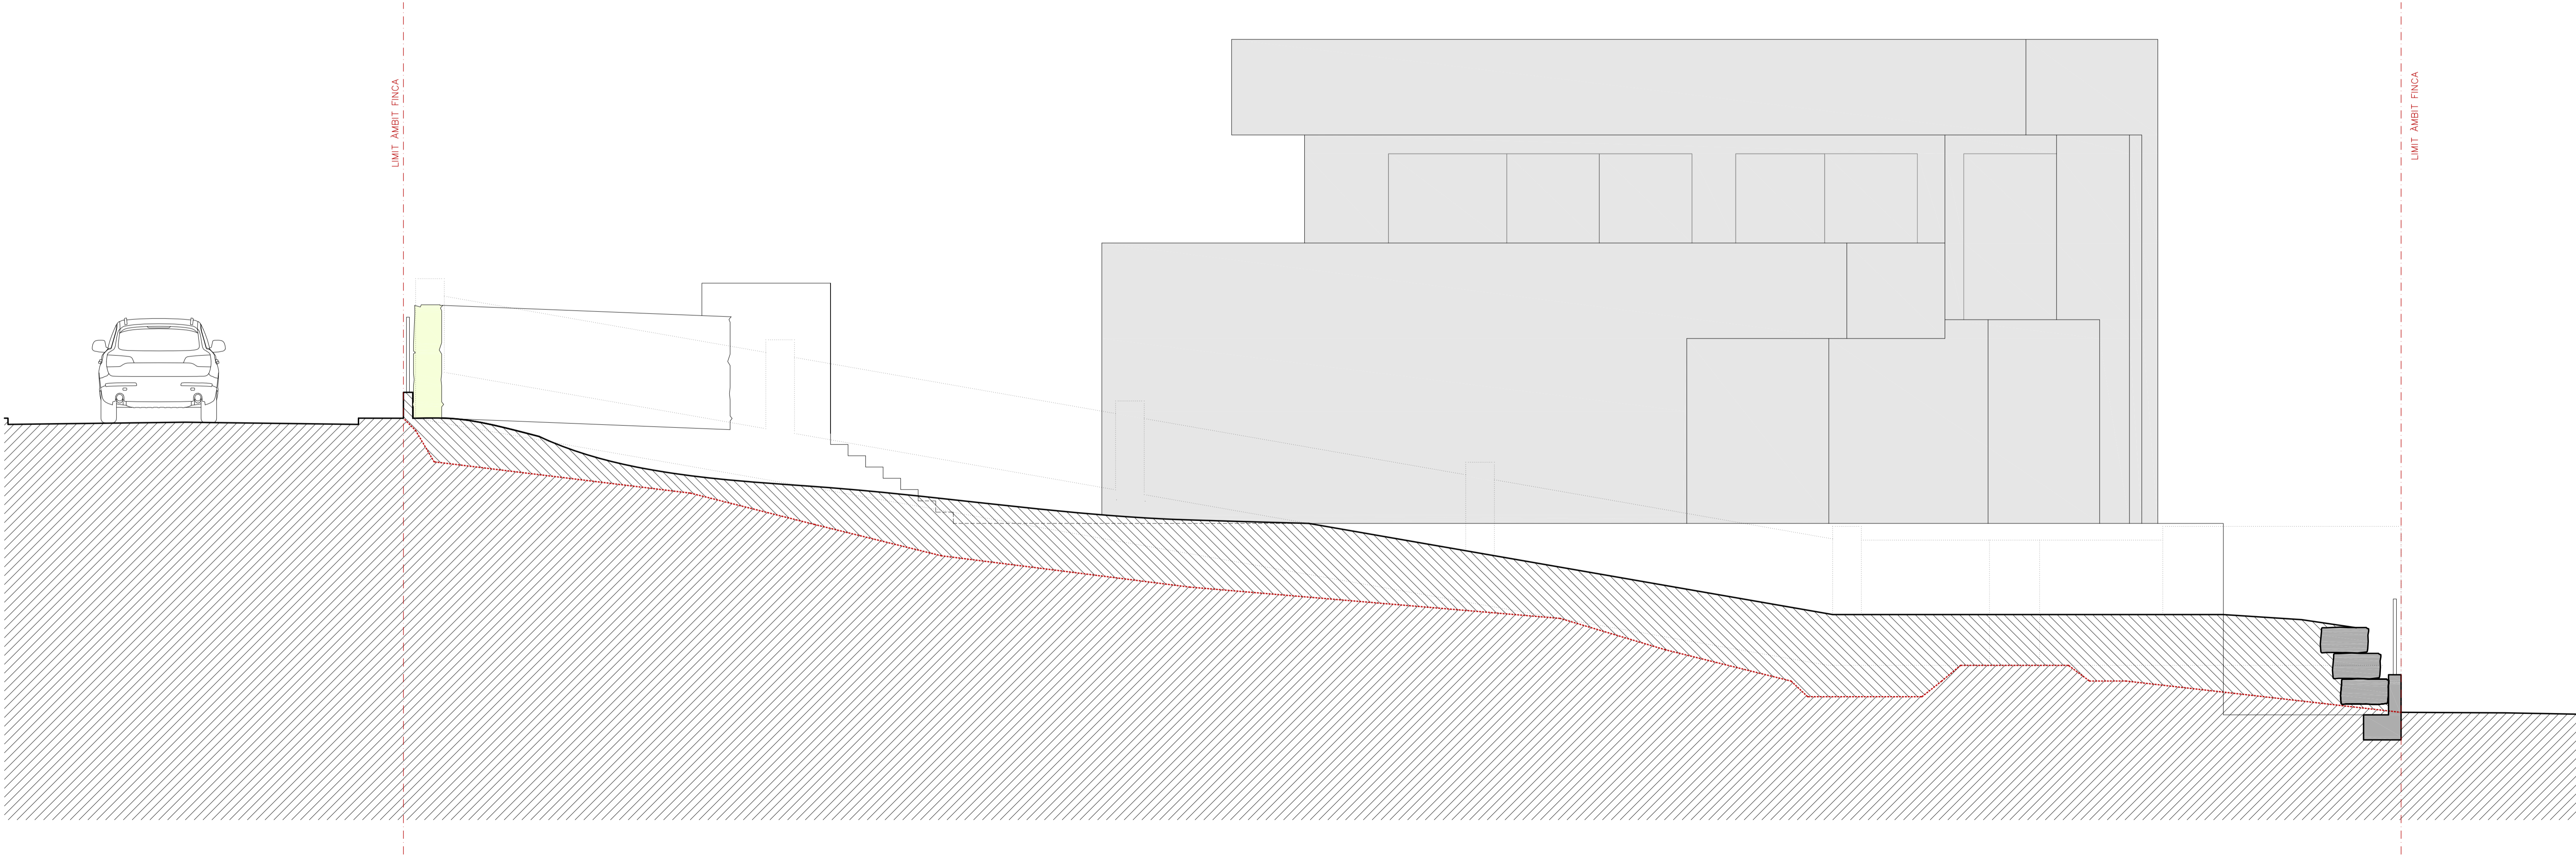

LIMIT ÀMBIT FINCA