


EDIFICIO 1.

EDIFICIO 2.

EDIFICIO 3.

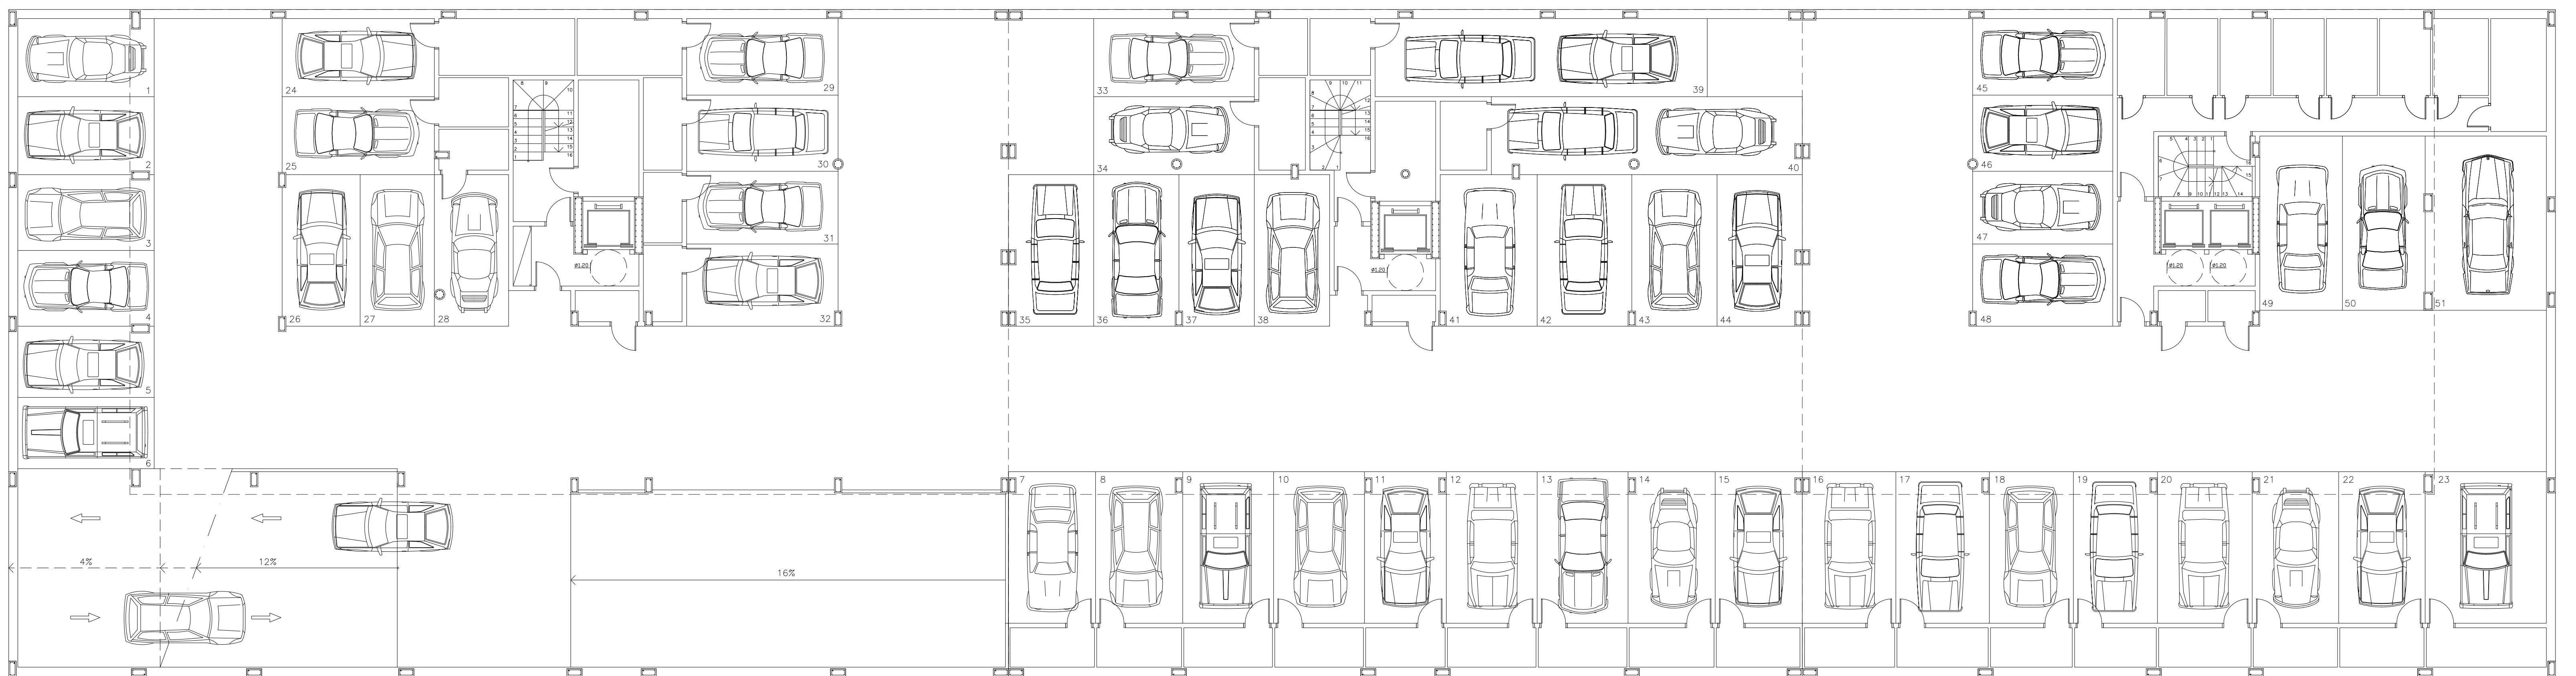

EDIFICIO 1.

EDIFICIO 2.

EDIFICIO 3.