
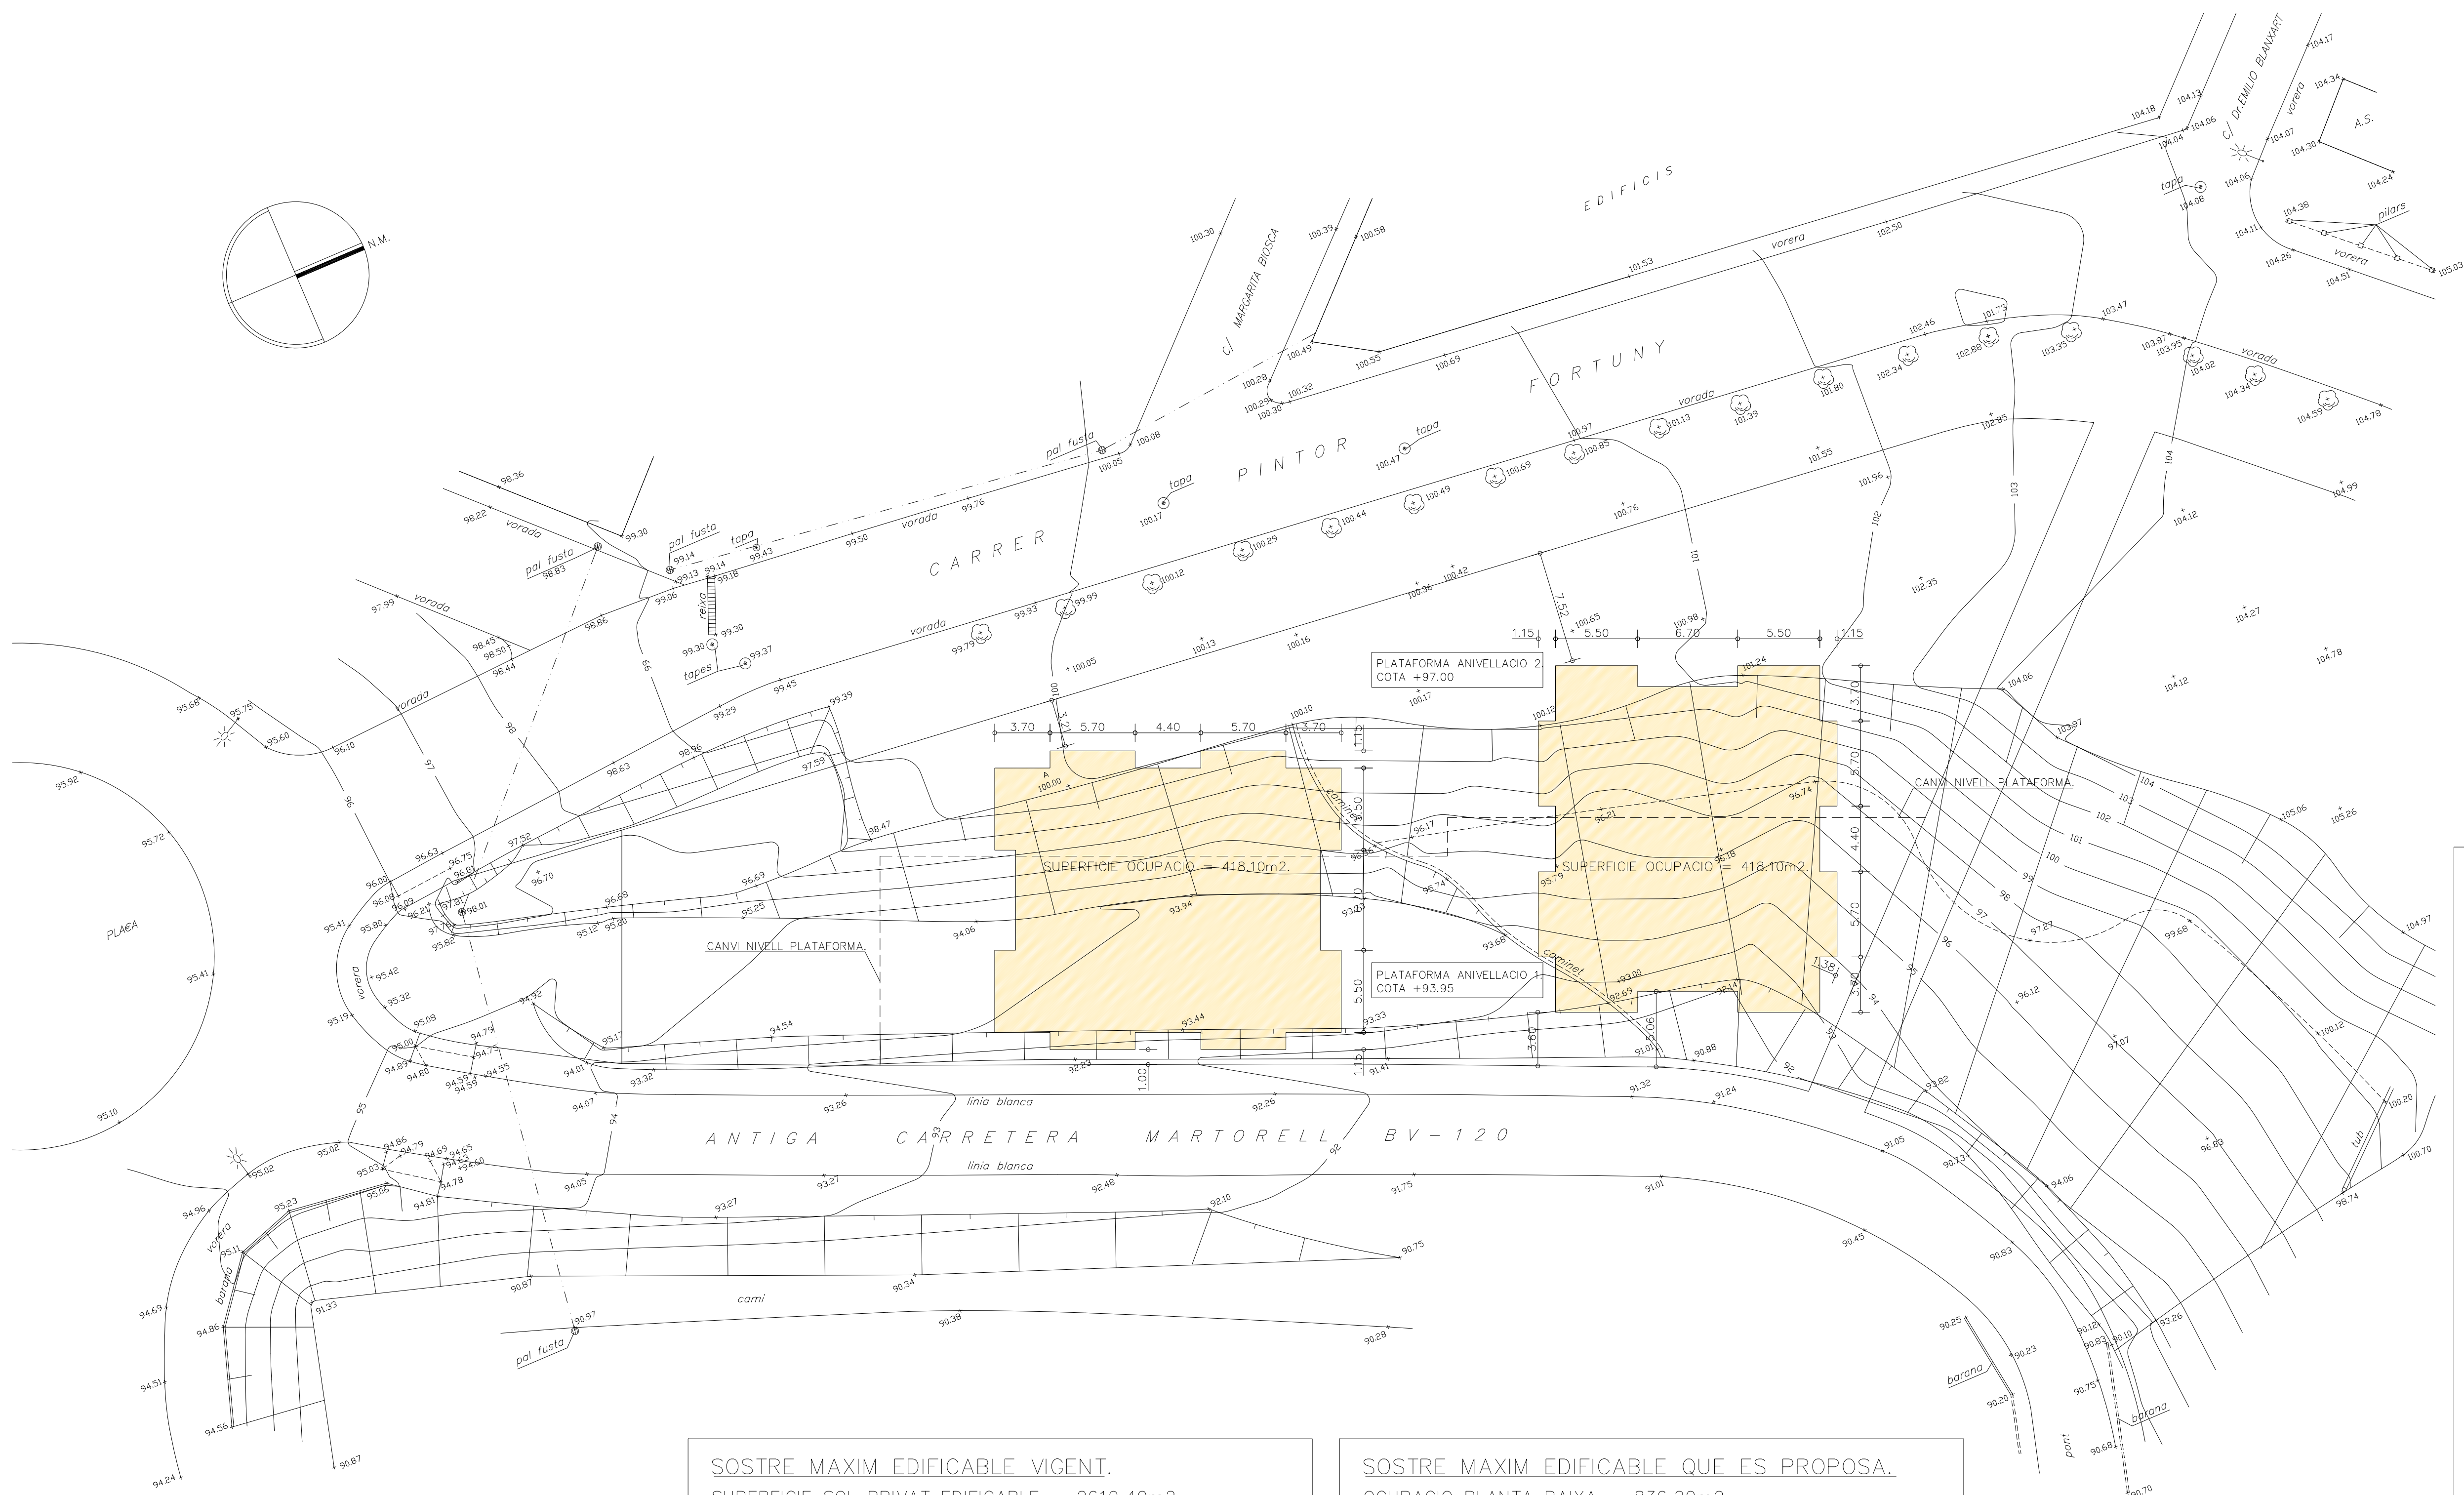


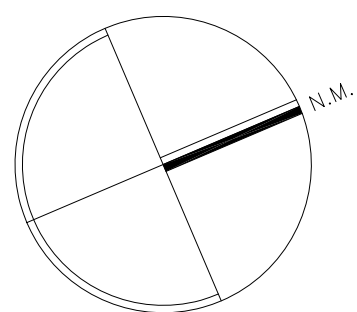

OCUPACIO.
SUPERFICIE SOL PRIVAT EDIFICABLE = 2619.40m2.
OCUPACIO MAXIMA = 60%.
2619.40m2 x 60% = 1571.64m2.
EDIFICI 1 = 418.10m2.
EDIFICI 2 = 418.10m2.
TOTAL = 836.20m2 < 1571.54m2.
OCUPACIO PROPOSTA = 31.92% < 60%.

SOSTRE MAXIM EDIFICABLE VIGENT.
SUPERFICIE SOL PRIVAT EDIFICABLE = 2619.40m2.
SOSTRE MAXIM EDIFICABLE = 1.6m2 SOSTRE / m2 SOL.
SOSTRE MAXIM EDIFICABLE = 2619.40m2 x 1.6m2 SOSTRE / m2 SOL = 4191.04m2 SOSTRE.

SOSTRE MAXIM EDIFICABLE QUE ES PROPOSTA.
OCUPACIO PLANTA BAIXA = 836.20m2.
NOMBRE MAXIM DE PLANTES = PB+4PP.
SOSTRE MAXIM = 836.20m2 x 5 = 4191.00m2 < 4191.04m2.