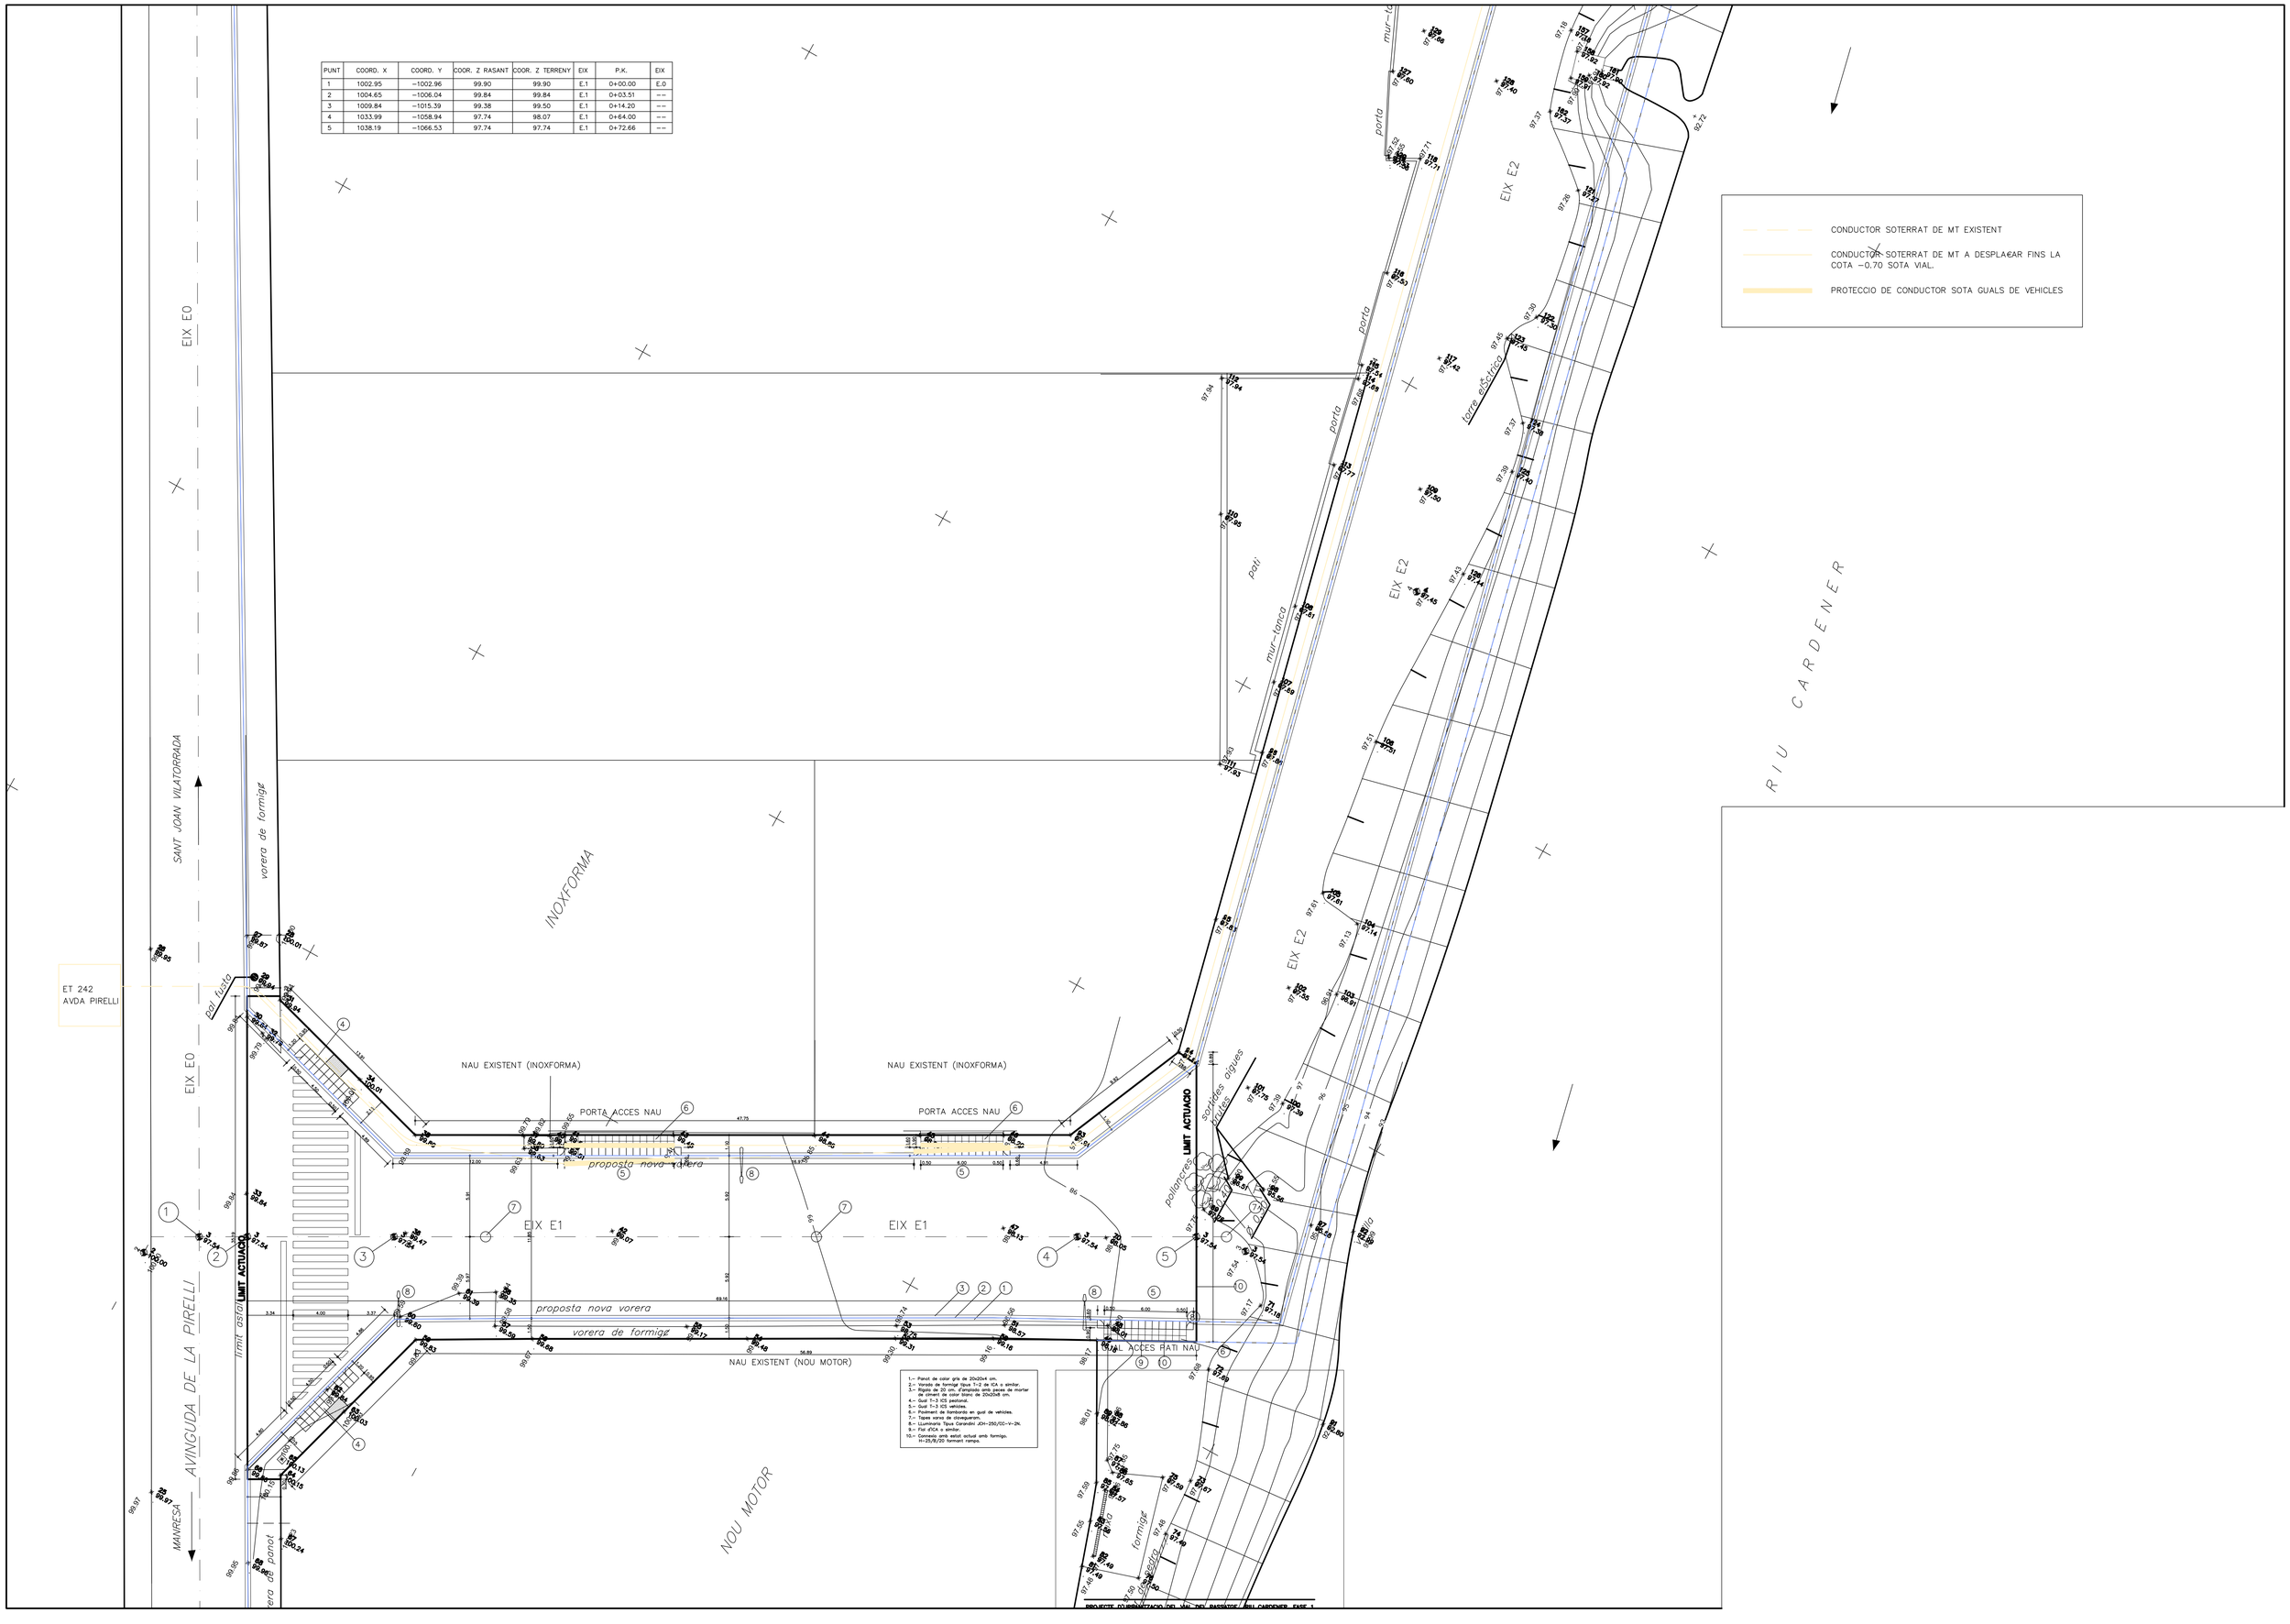PUNT	COORD. X	COORD. Y	COOR. Z RASANT	COOR. Z TERRENY	EIX	P.K.	EIX
1	1002.95	−1002.96	99.90	99.90	E.1	0+00.00	E.0
2	1004.65	−1006.04	99.84	99.84	E.1	0+03.51	−−
3	1009.84	−1015.39	99.38	99.50	E.1	0+14.20	−−
4	1033.99	−1058.94	97.74	98.07	E.1	0+64.00	−−
5	1038.19	−1066.53	97.74	97.74	E.1	0+72.66	−−